
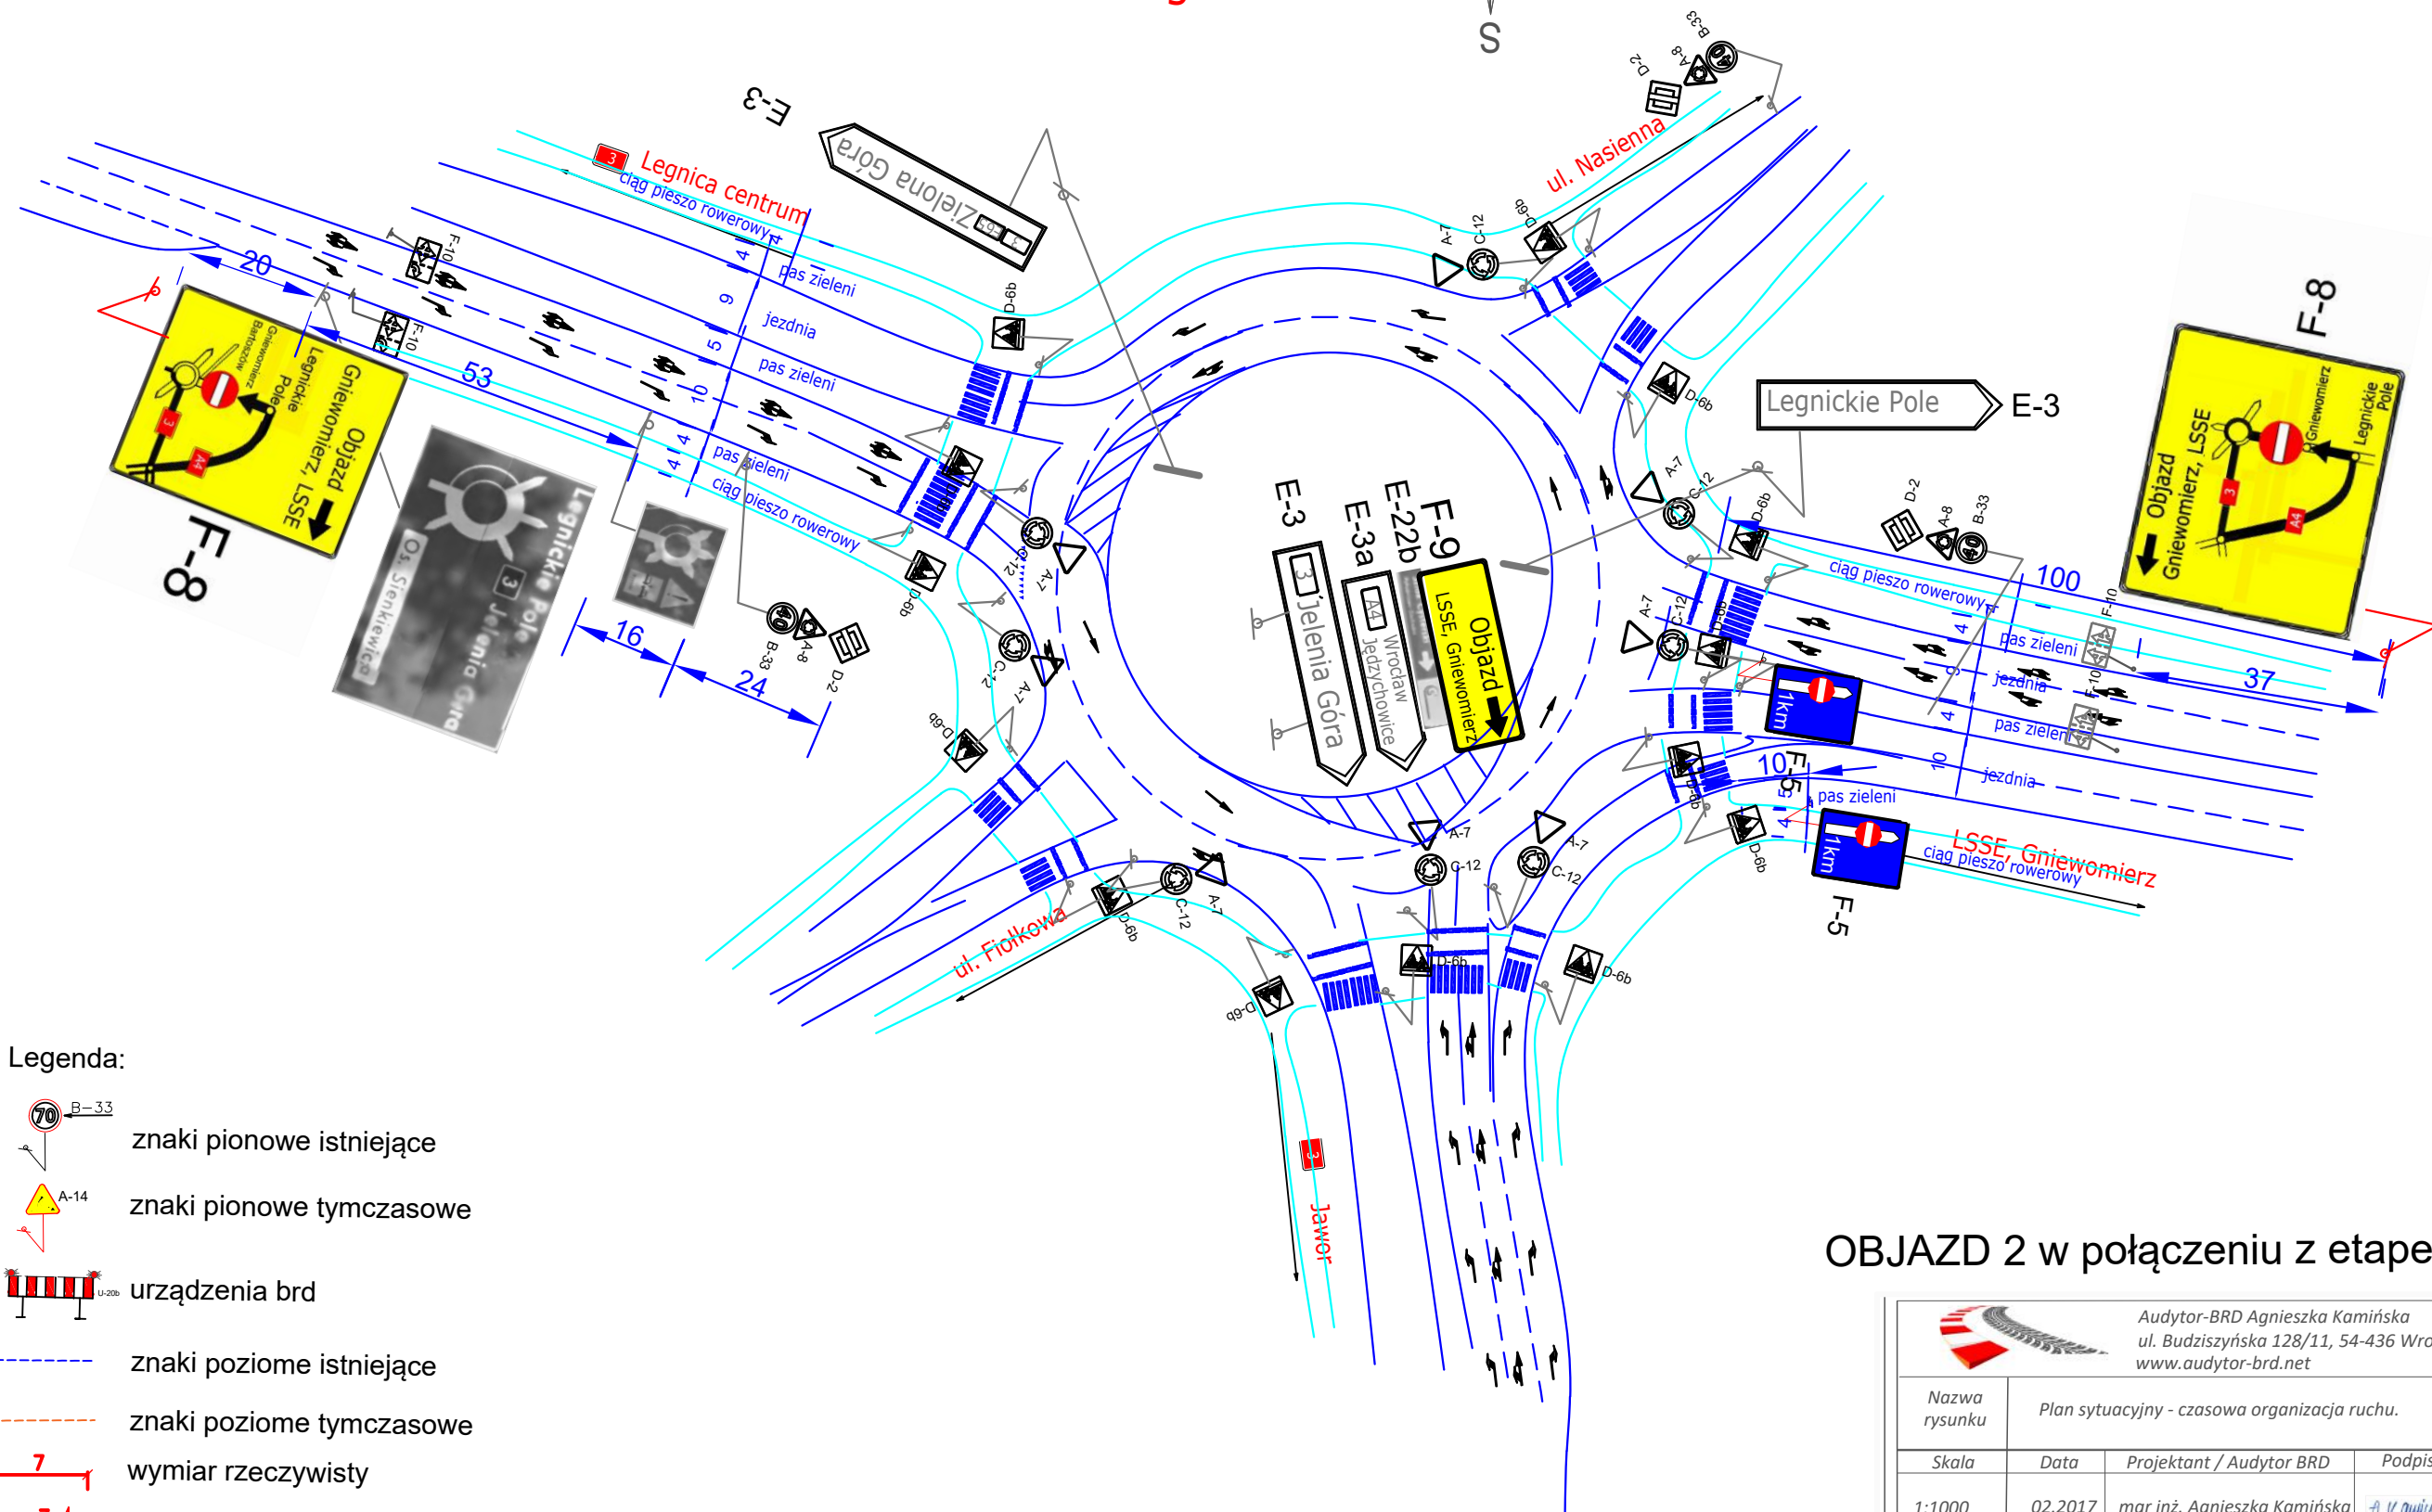


01 Legnica

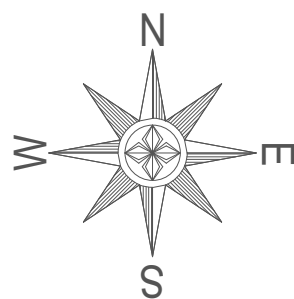

Legenda:

- znaki pionowe istniejące
- znaki pionowe tymczasowe
- urządzenia brd
- znaki poziome istniejące
- znaki poziome tymczasowe
- wymiar rzeczywisty
- wymiar przybliżony

OBJAZD 2 w połączeniu z etapem 1 i 2

		Audytor-BRD Agnieszka Kamińska ul. Budziszyska 128/11, 54-436 Wrocław www.audytor-brd.net		
Nazwa rysunku	Plan sytuacyjny - czasowa organizacja ruchu.			
Skala	Data	Projektant / Audytor BRD	Podpis	Nr rys.
1:1000	02.2017	mgr inż. Agnieszka Kamińska		17