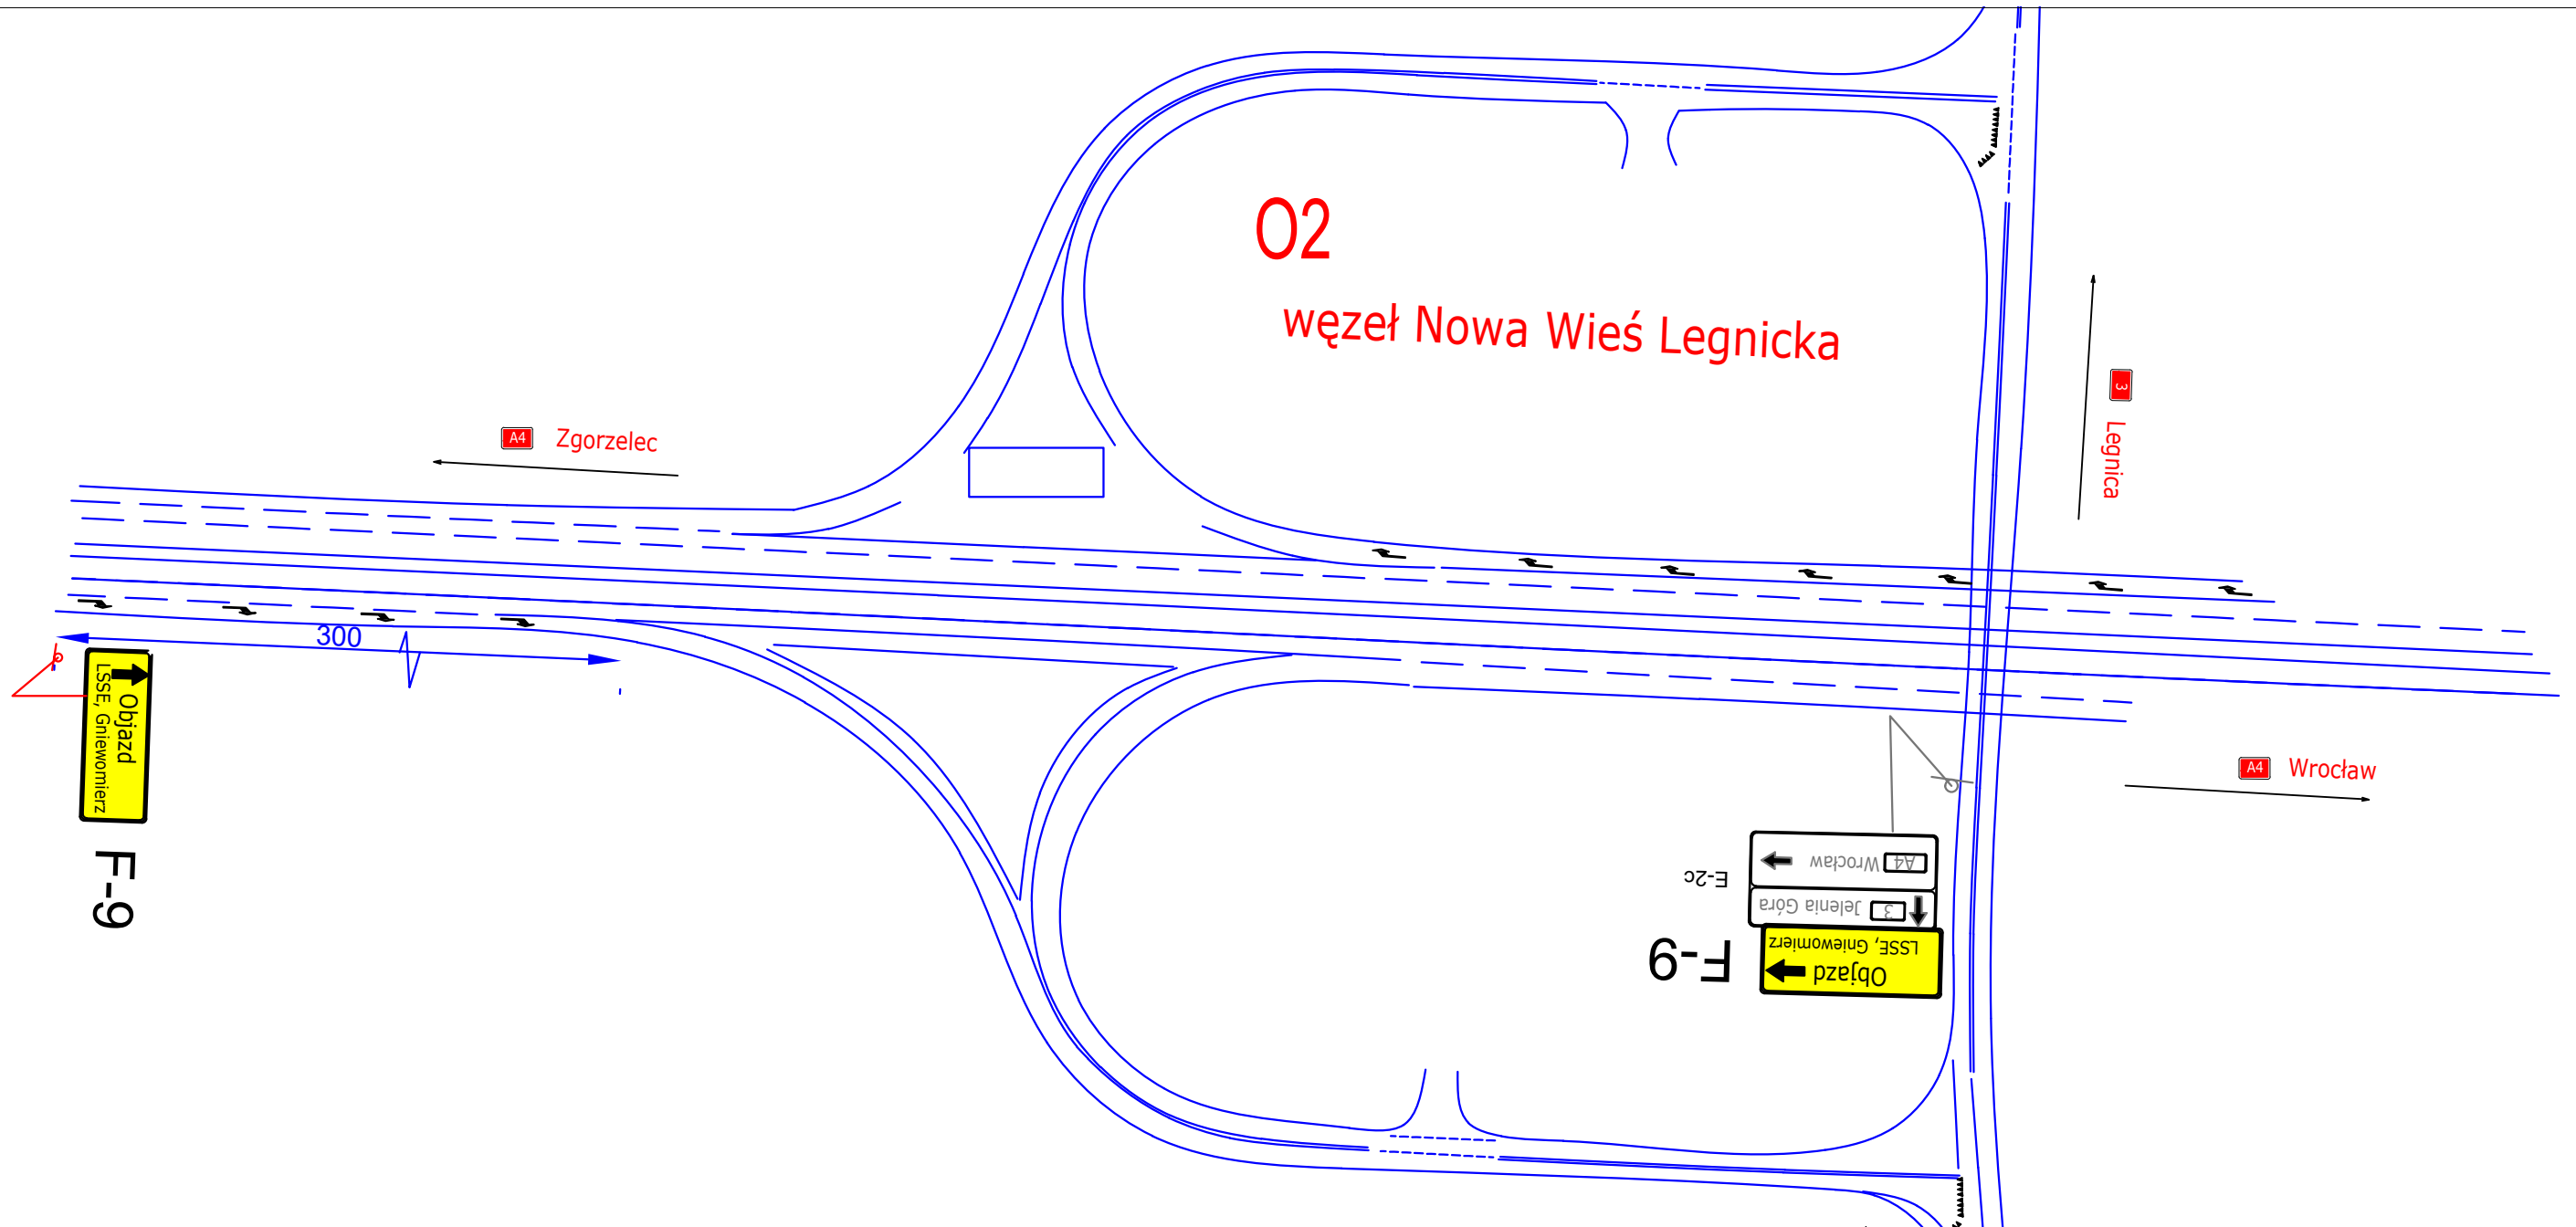
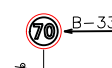
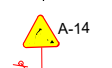

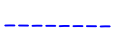



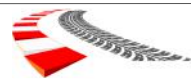



02 węzeł Nowa Wieś Legnicka



-  znaki pionowe istniejące
-  znaki pionowe tymczasowe
-  urządzenia brd
-  znaki poziome istniejące
-  znaki poziome tymczasowe
-  wymiar rzeczywisty
-  wymiar przybliżony

Objazd F-9
 LSSE, Gniewomierz
 ↑ Zielona Góra E-2c
 ← A4 Wrocław

 Audytor-BRD Agnieszka Kamińska ul. Budziszyńska 128/11, 54-436 Wrocław www.audytor-brd.net				
Nazwa rysunku	Plan sytuacyjny - czasowa organizacja ruchu.			
Skala	Data	Projektant / Audytor BRD	Podpis	Nr rys
1:1000	02.2017	mgr inż. Agnieszka Kamińska		18

OBJAZD 2 w połączeniu z etapem 1 i 2