
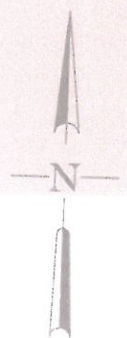


LEGENDA :

 ZAMKNIĘTY ODCINEK DROGI

 OBJAZD

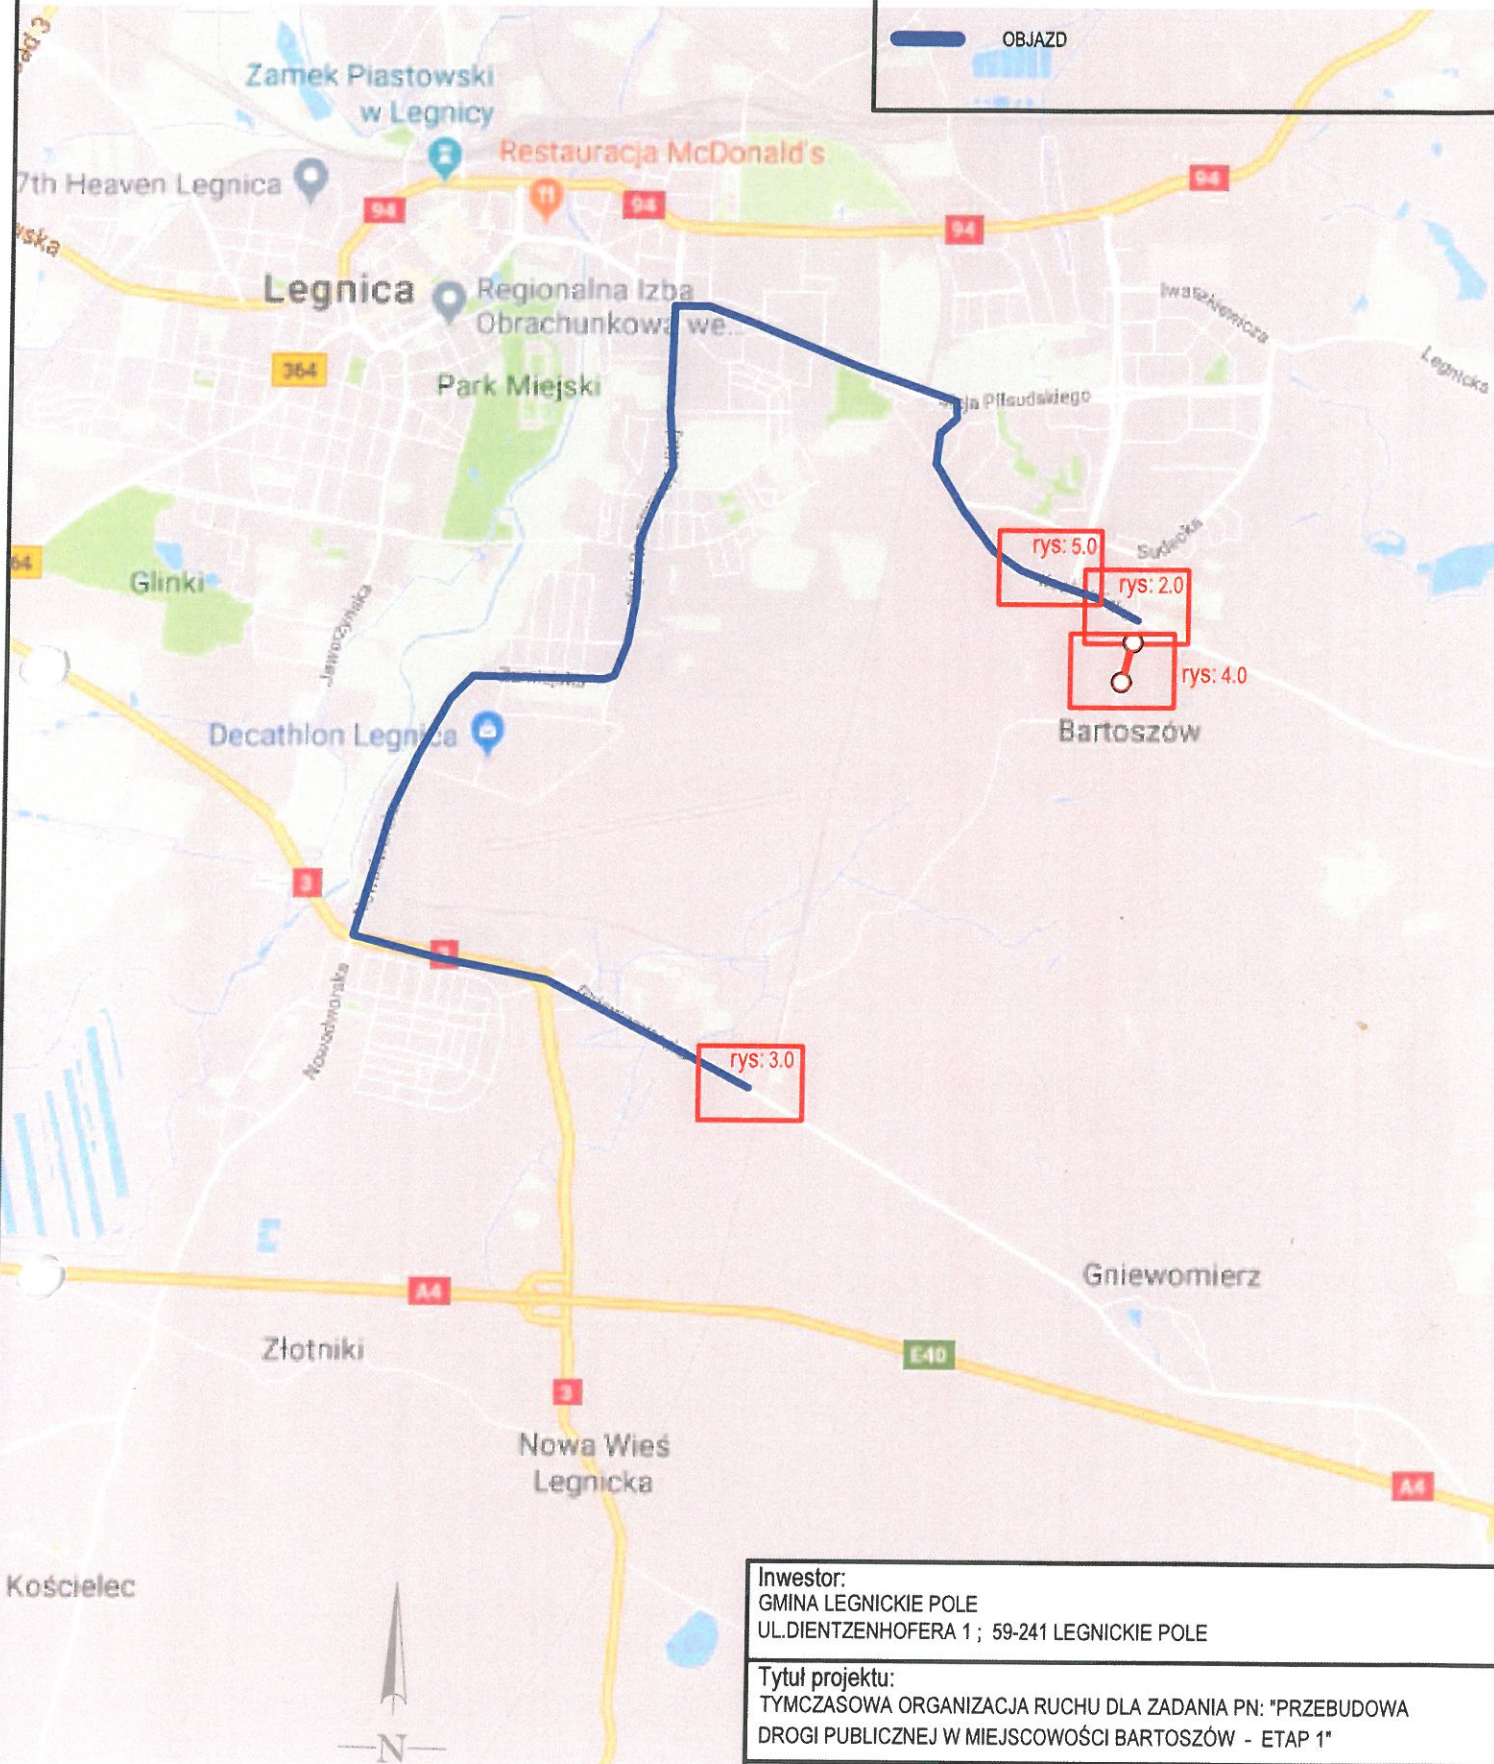

Inwestor: GMINA LEGNICKIE POLE UL.DIENTZENHOFERA 1 ; 59-241 LEGNICKIE POLE			
Tytuł projektu: TYMCZASOWA ORGANIZACJA RUCHU DLA ZADANIA PN: "PRZEBUDOWA DROGI PUBLICZNEJ W MIEJSCOWOŚCI BARTOSZÓW - ETAP 1"			
Tytuł rysunku: SCHEMAT OBJAZDU DO BARTOSZOWA			
Branża: ORGANIZACJA RUCHU		Stadium: ORGANIZACJA RUCHU	
	Imię i Nazwisko	Uprawnienia nr	Podpis
Opracował:	M.HOŁUBECKI	81/DOŚ/07	
Opracował:			
Opracował:			
Opracował:			
Data: 22.01.2018		Skala:	Nr rys:1.1