




Stadium Projekt czasowej organizacji ruchu		Branża drogowa			
Zadanie Rozbudowa odcinka drogi powiatowej nr 2186D w miejscowości Mikołajowice					
Tytuł rysunku Plan sytuacyjny					
Stanowisko	Imię i nazwisko	Nr. uprawnień	Podpis	Skala	Nr rys.
Projektant branży drogowej	mgr inż. Dariusz Rusnak	Nr 12/96/Z/2 do projektowania bez ograniczeń w specjalności konstrukcyjno-budowlanej		1:500	2.1
					Data opracowania 17.07.2025r.

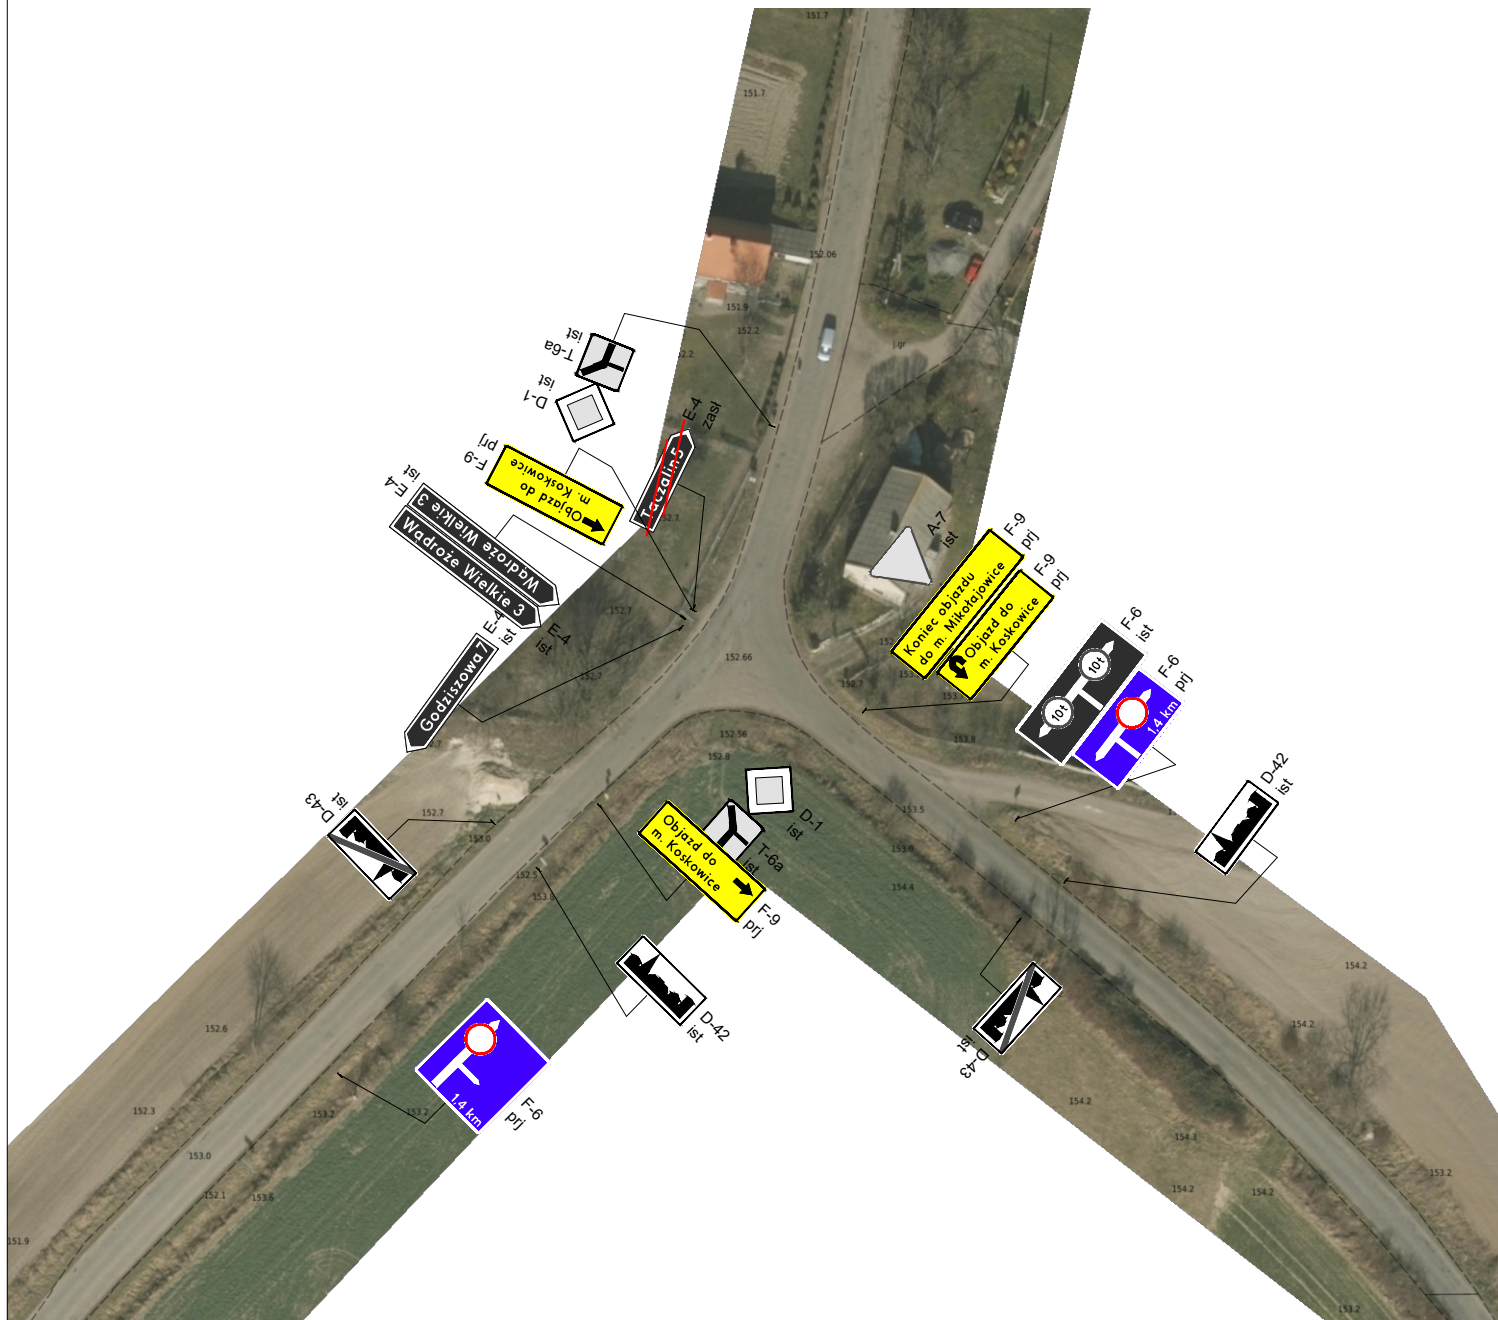

		BIURO PROJEKTÓW I NADZORU BUDOWNICTWA KOMUNIKACYJNEGO "INTERPROJEKT" - DARIUSZ RUSNAK UL. KACZAWSKA 13, DZIWISZÓW, 58-508 JELENIA GÓRA			
Stadium Projekt czasowej organizacji ruchu		Branża drogowa			
Zadanie		Rozbudowa odcinka drogi powiatowej nr 2186D w miejscowości Mikołajowice			
Tytuł rysunku		Plan sytuacyjny			
Stanowisko	Imię i nazwisko	Nr. uprawnień	Podpis	Skala	Nr rys.
Projektant branży drogowej	mgr inż. Dariusz Rusnak	Nr 12/96/ZG do projektowania bez ograniczeń w specjalności konstrukcyjno-budowlanej		1:1000	2.3
				Data opracowania 17.07.2025r.	

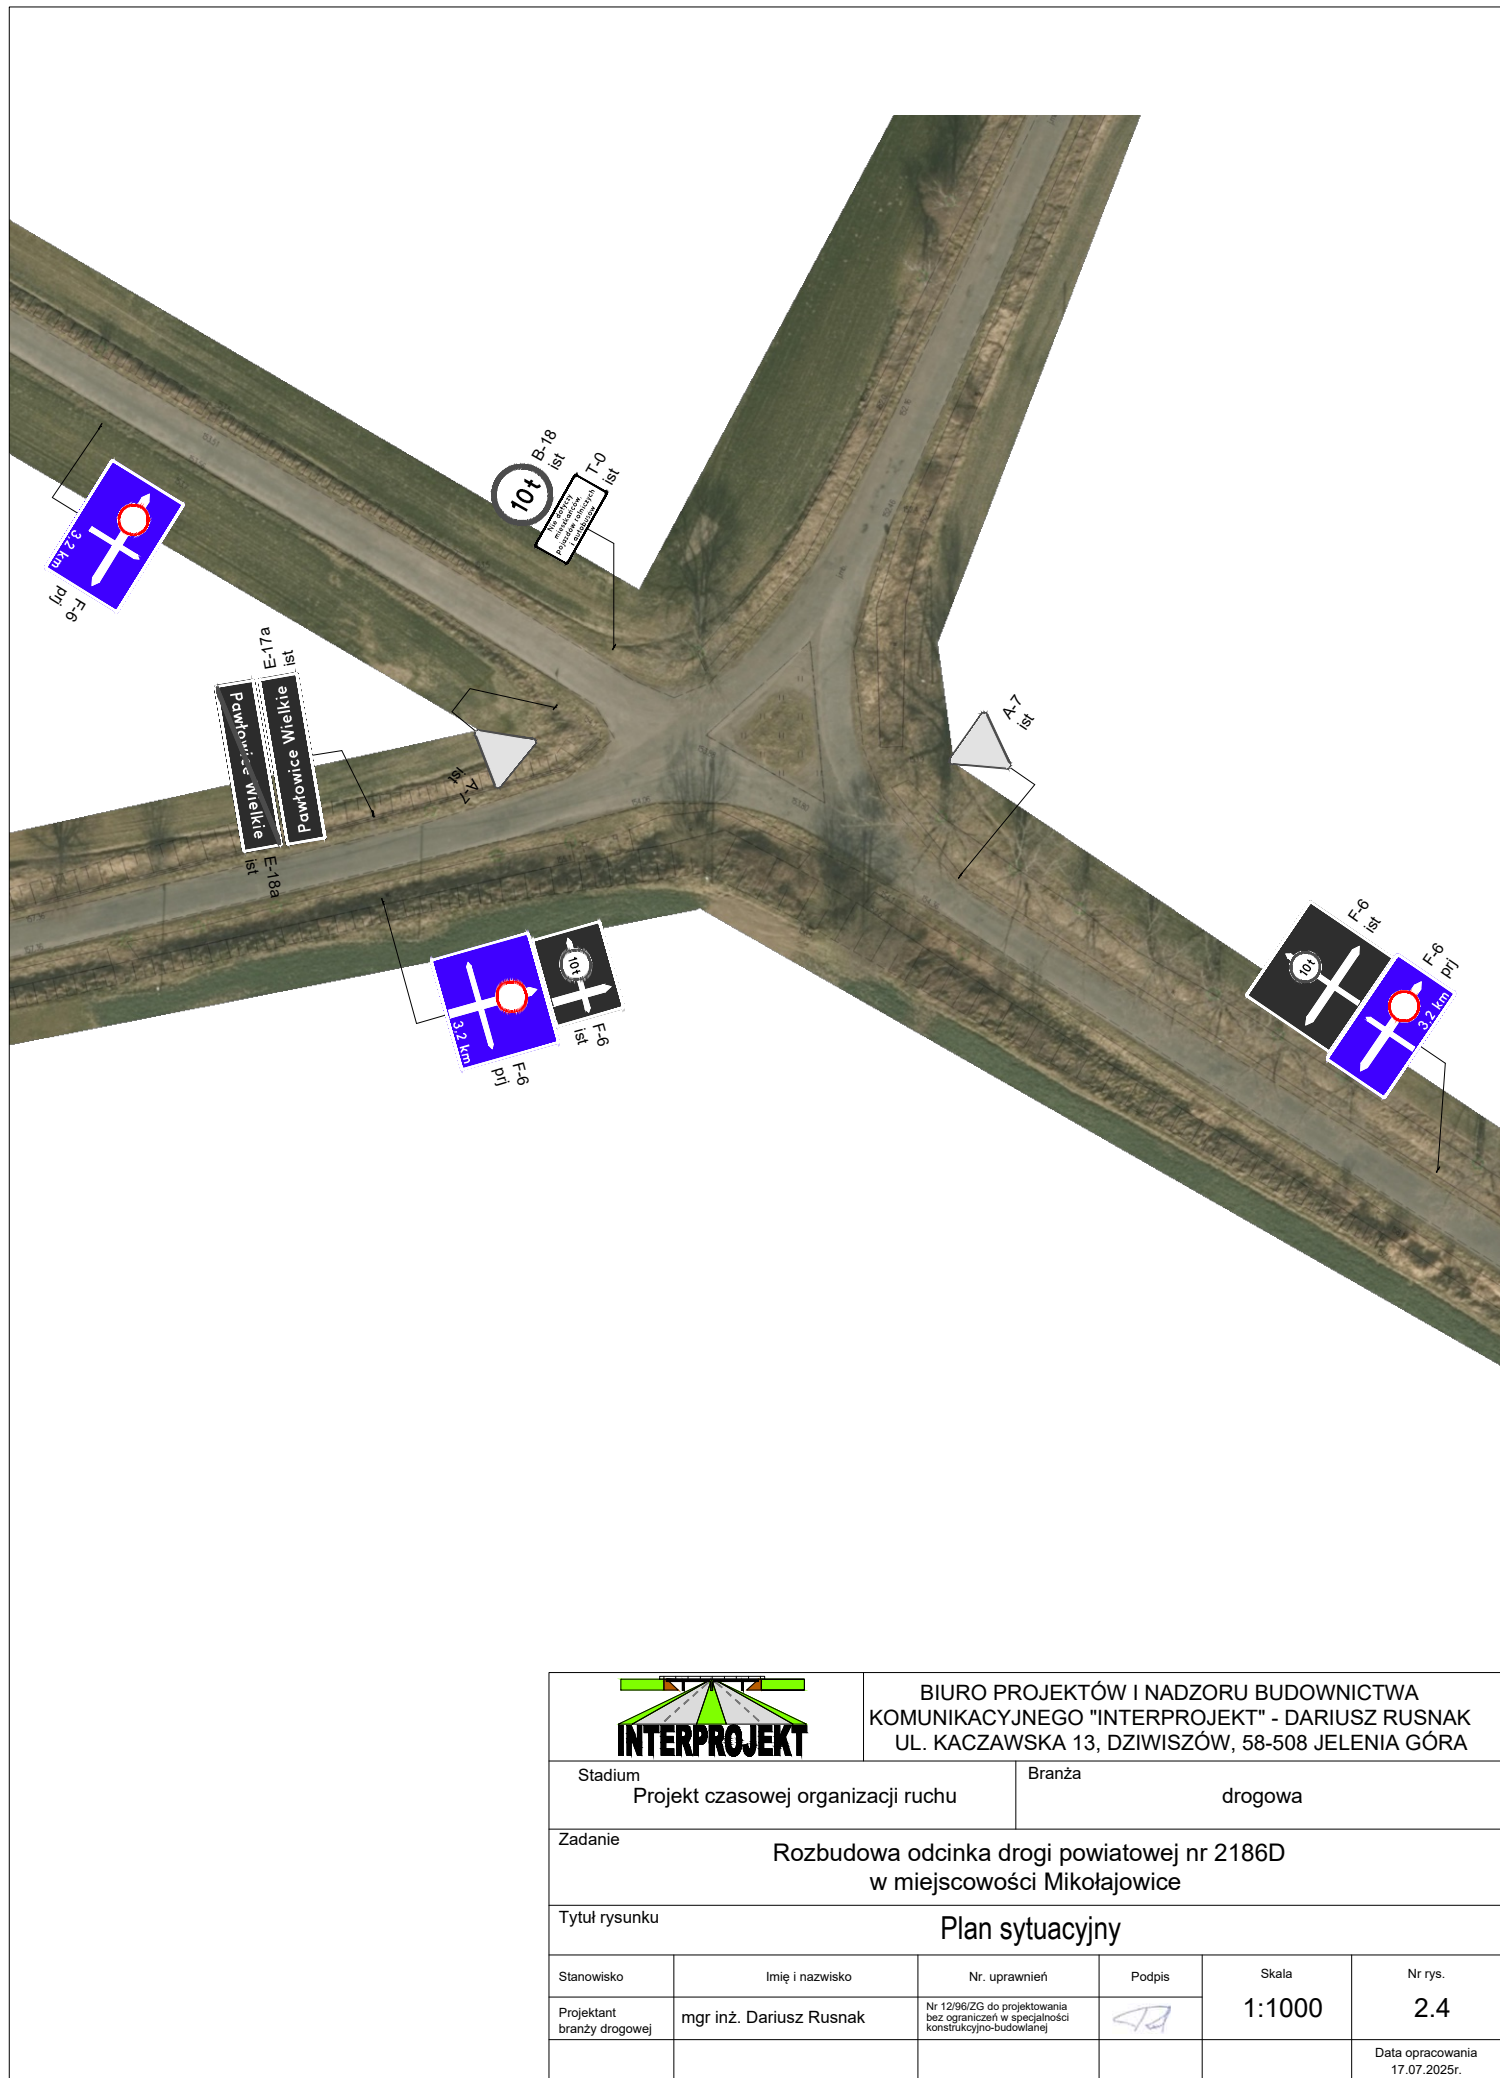


		BIURO PROJEKTÓW I NADZORU BUDOWNICTWA KOMUNIKACYJNEGO "INTERPROJEKT" - DARIUSZ RUSNAK UL. KACZAWSKA 13, DZIWISZÓW, 58-508 JELENIA GÓRA			
Stadium Projekt czasowej organizacji ruchu		Branża drogowa			
Zadanie		Rozbudowa odcinka drogi powiatowej nr 2186D w miejscowości Mikołajowice			
Tytuł rysunku		Plan sytuacyjny			
Stanowisko	Imię i nazwisko	Nr. uprawnień	Podpis	Skala	Nr rys.
Projektant branży drogowej	mgr inż. Dariusz Rusnak	Nr 12/96/ZG do projektowania bez ograniczeń w specjalności konstrukcyjno-budowlanej		1:1000	2.4
				Data opracowania 17.07.2025r.	

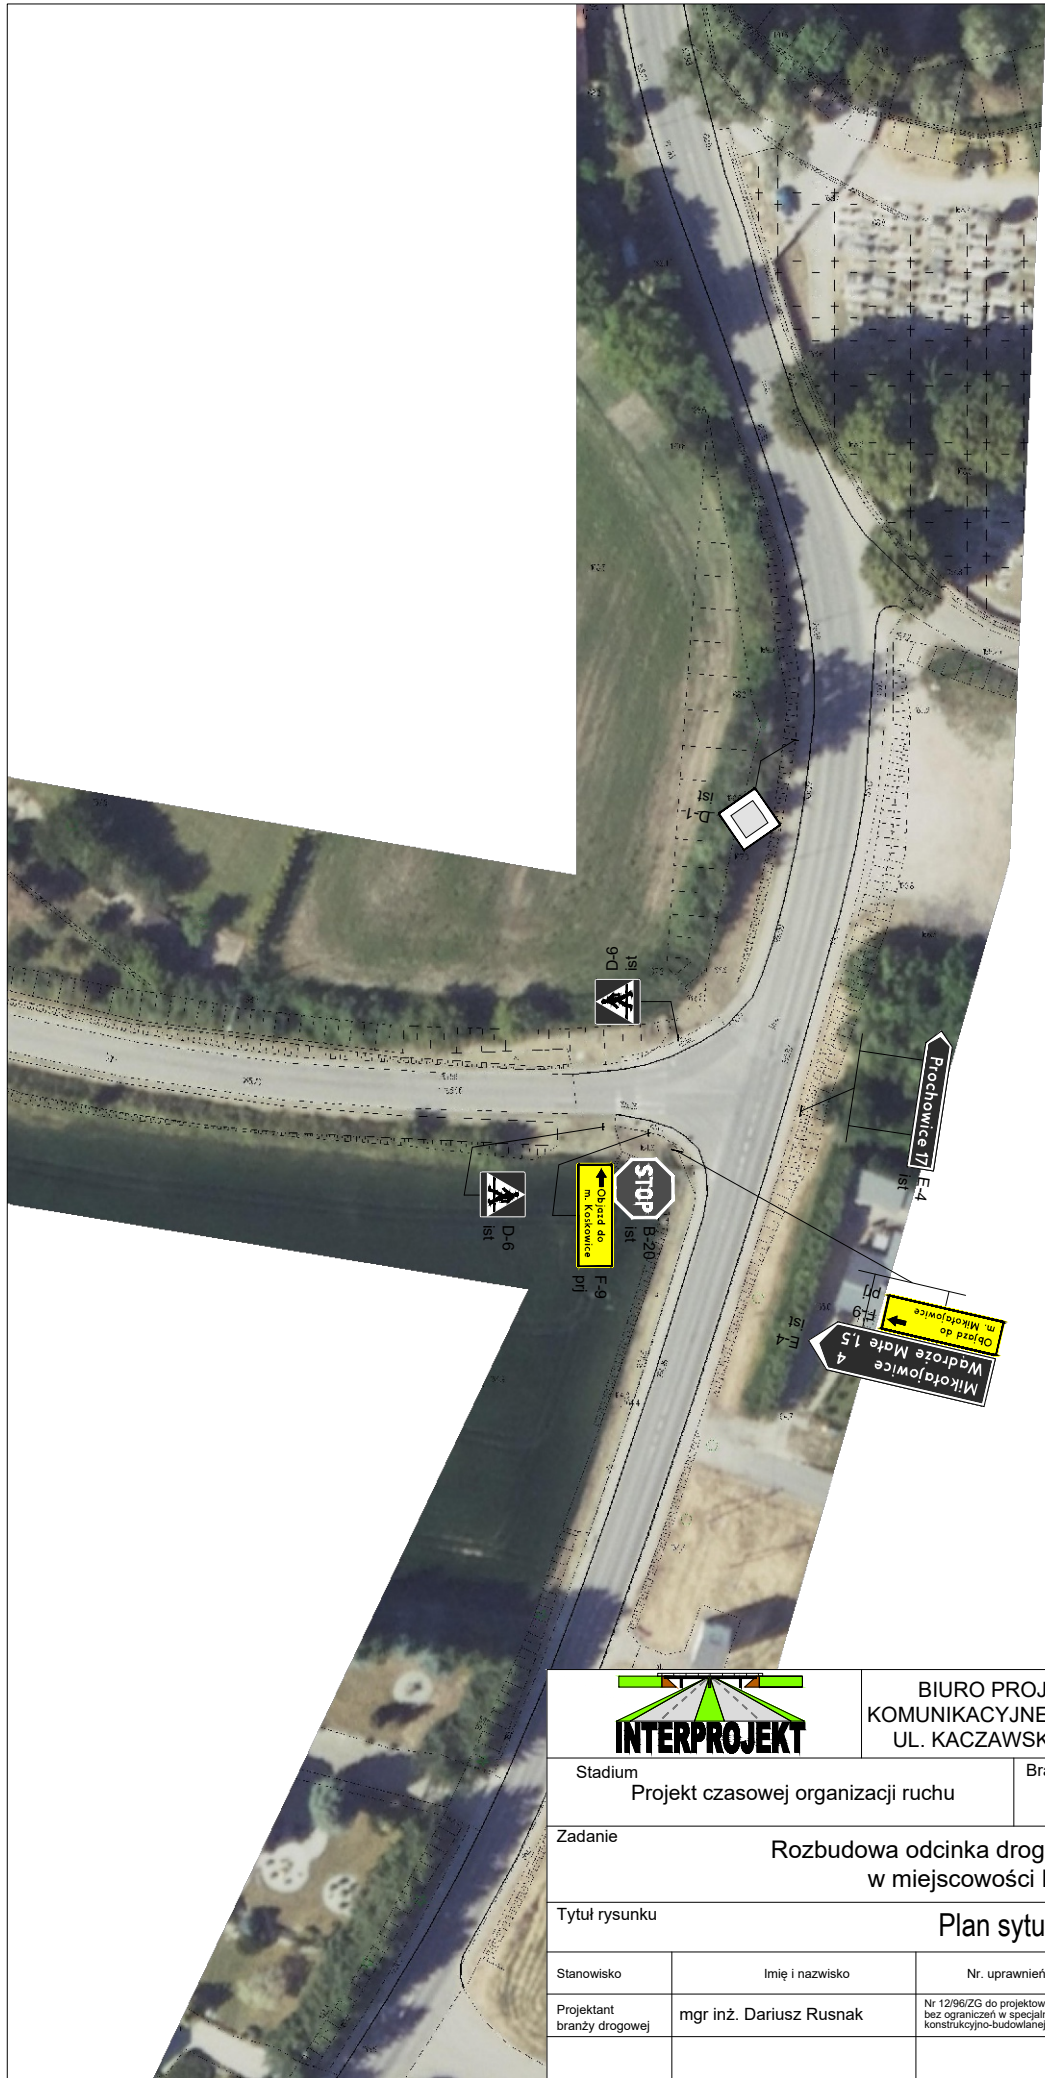

		BIURO PROJEKTÓW I NADZORU BUDOWNICTWA KOMUNIKACYJNEGO "INTERPROJEKT" - DARIUSZ RUSNAK UL. KACZAWSKA 13, DZIWISZÓW, 58-508 JELENIA GÓRA			
Stadium Projekt czasowej organizacji ruchu		Branża drogowa			
Zadanie		Rozbudowa odcinka drogi powiatowej nr 2186D w miejscowości Mikołajowice			
Tytuł rysunku		Plan sytuacyjny			
Stanowisko	Imię i nazwisko	Nr. uprawnień	Podpis	Skala	Nr rys.
Projektant branży drogowej	mgr inż. Dariusz Rusnak	Nr 12/96/ZG do projektowania bez ograniczeń w specjalności konstrukcyjno-budowlanej		1:1000	2.5
				Data opracowania 17.07.2025r.	



		BIURO PROJEKTÓW I NADZORU BUDOWNICTWA KOMUNIKACYJNEGO "INTERPROJEKT" - DARIUSZ RUSNAK UL. KACZAWSKA 13, DZIWISZÓW, 58-508 JELENIA GÓRA			
Stadium Projekt czasowej organizacji ruchu		Branża drogowa			
Zadanie		Rozbudowa odcinka drogi powiatowej nr 2186D w miejscowości Mikołajowice			
Tytuł rysunku		Plan sytuacyjny			
Stanowisko	Imię i nazwisko	Nr. uprawnień	Podpis	Skala	Nr rys.
Projektant branży drogowej	mgr inż. Dariusz Rusnak	Nr 12/96/ZG do projektowania bez ograniczeń w specjalności konstrukcyjno-budowlanej		1:1000	2.6
				Data opracowania 17.07.2025r.	

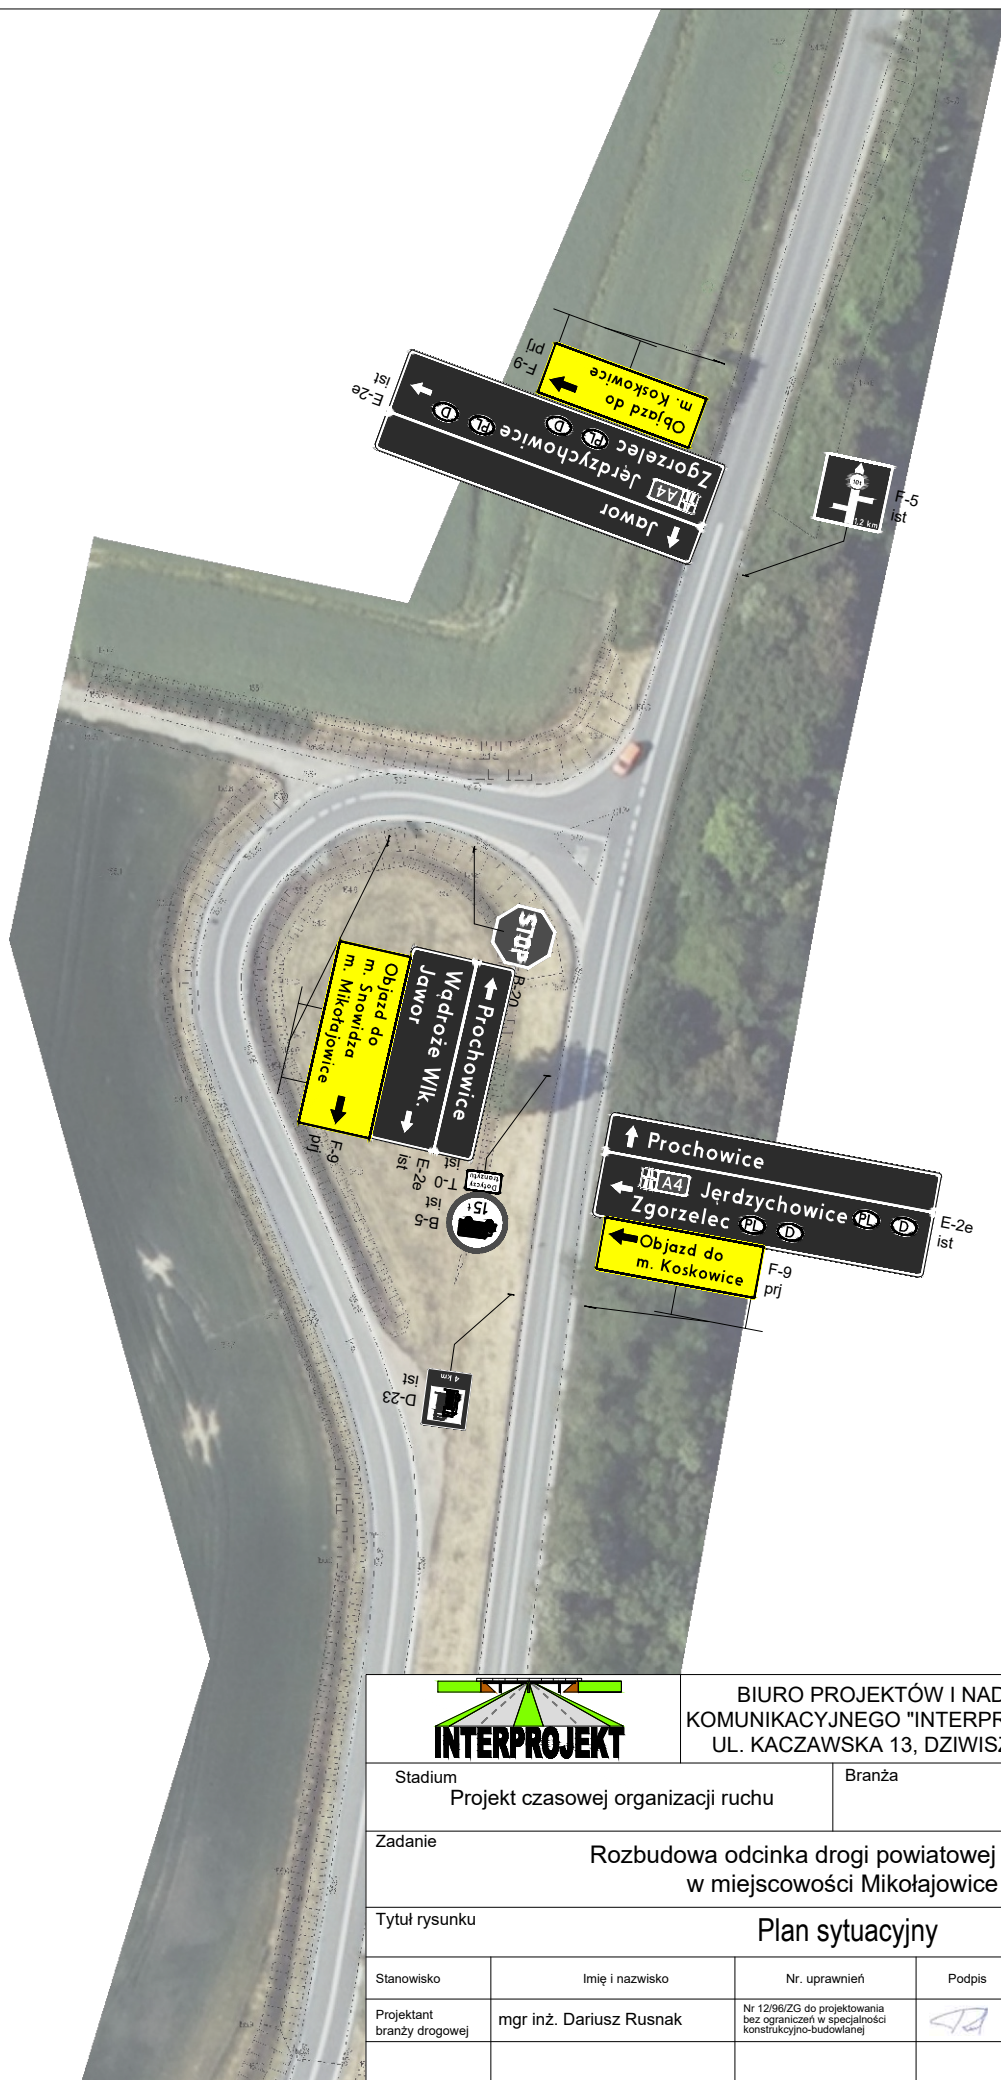

		BIURO PROJEKTÓW I NADZORU BUDOWNICTWA KOMUNIKACYJNEGO "INTERPROJEKT" - DARIUSZ RUSNAK UL. KACZAWSKA 13, DZIWISZÓW, 58-508 JELENIA GÓRA			
Stadium Projekt czasowej organizacji ruchu		Branża drogowa			
Zadanie		Rozbudowa odcinka drogi powiatowej nr 2186D w miejscowości Mikołajowice			
Tytuł rysunku		Plan sytuacyjny			
Stanowisko	Imię i nazwisko	Nr. uprawnień	Podpis	Skala	Nr rys.
Projektant branży drogowej	mgr inż. Dariusz Rusnak	Nr 12/96/ZG do projektowania bez ograniczeń w specjalności konstrukcyjno-budowlanej		1:1000	2.7
				Data opracowania 17.07.2025r.	

Węzeł Mikołajowice

Południowa jezdnia


Z1



Z2



Z3

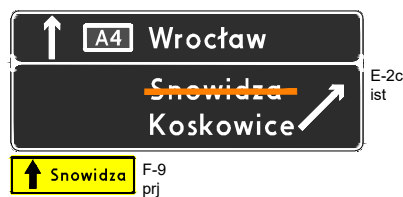


Północna jezdnia


Z4



Z5

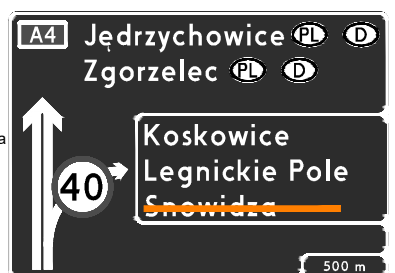

Z6

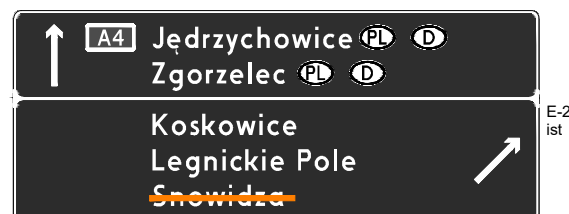

Węzeł Wądroże Wielkie

Południowa jezdnia


Z7



Z8



Z9

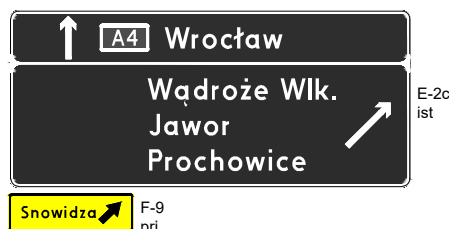

Północna jezdnia

Z10



Z11




Z12




BIURO PROJEKTÓW I NADZORU BUDOWNICTWA
KOMUNIKACYJNEGO "INTERPROJEKT" - DARIUSZ RUSNAK
UL. KACZAWSKA 13, DZIWISZÓW, 58-508 JELENIA GÓRA


Stadium Projekt czasowej organizacji ruchu		Branża drogowa			
Zadanie Rozbudowa odcinka drogi powiatowej nr 2186D w miejscowości Mikołajowice					
Tytuł rysunku Tablice kierunkowe na autostradzie					
Stanowisko	Imię i nazwisko	Nr. uprawnień	Podpis	Skala	Nr rys.
Projektant branży drogowej	mgr inż. Dariusz Rusnak	Nr 12/96/ZG do projektowania bez ograniczeń w specjalności konstrukcyjno-budowlanej		-	2.9
					Data opracowania 17.07.2025r.

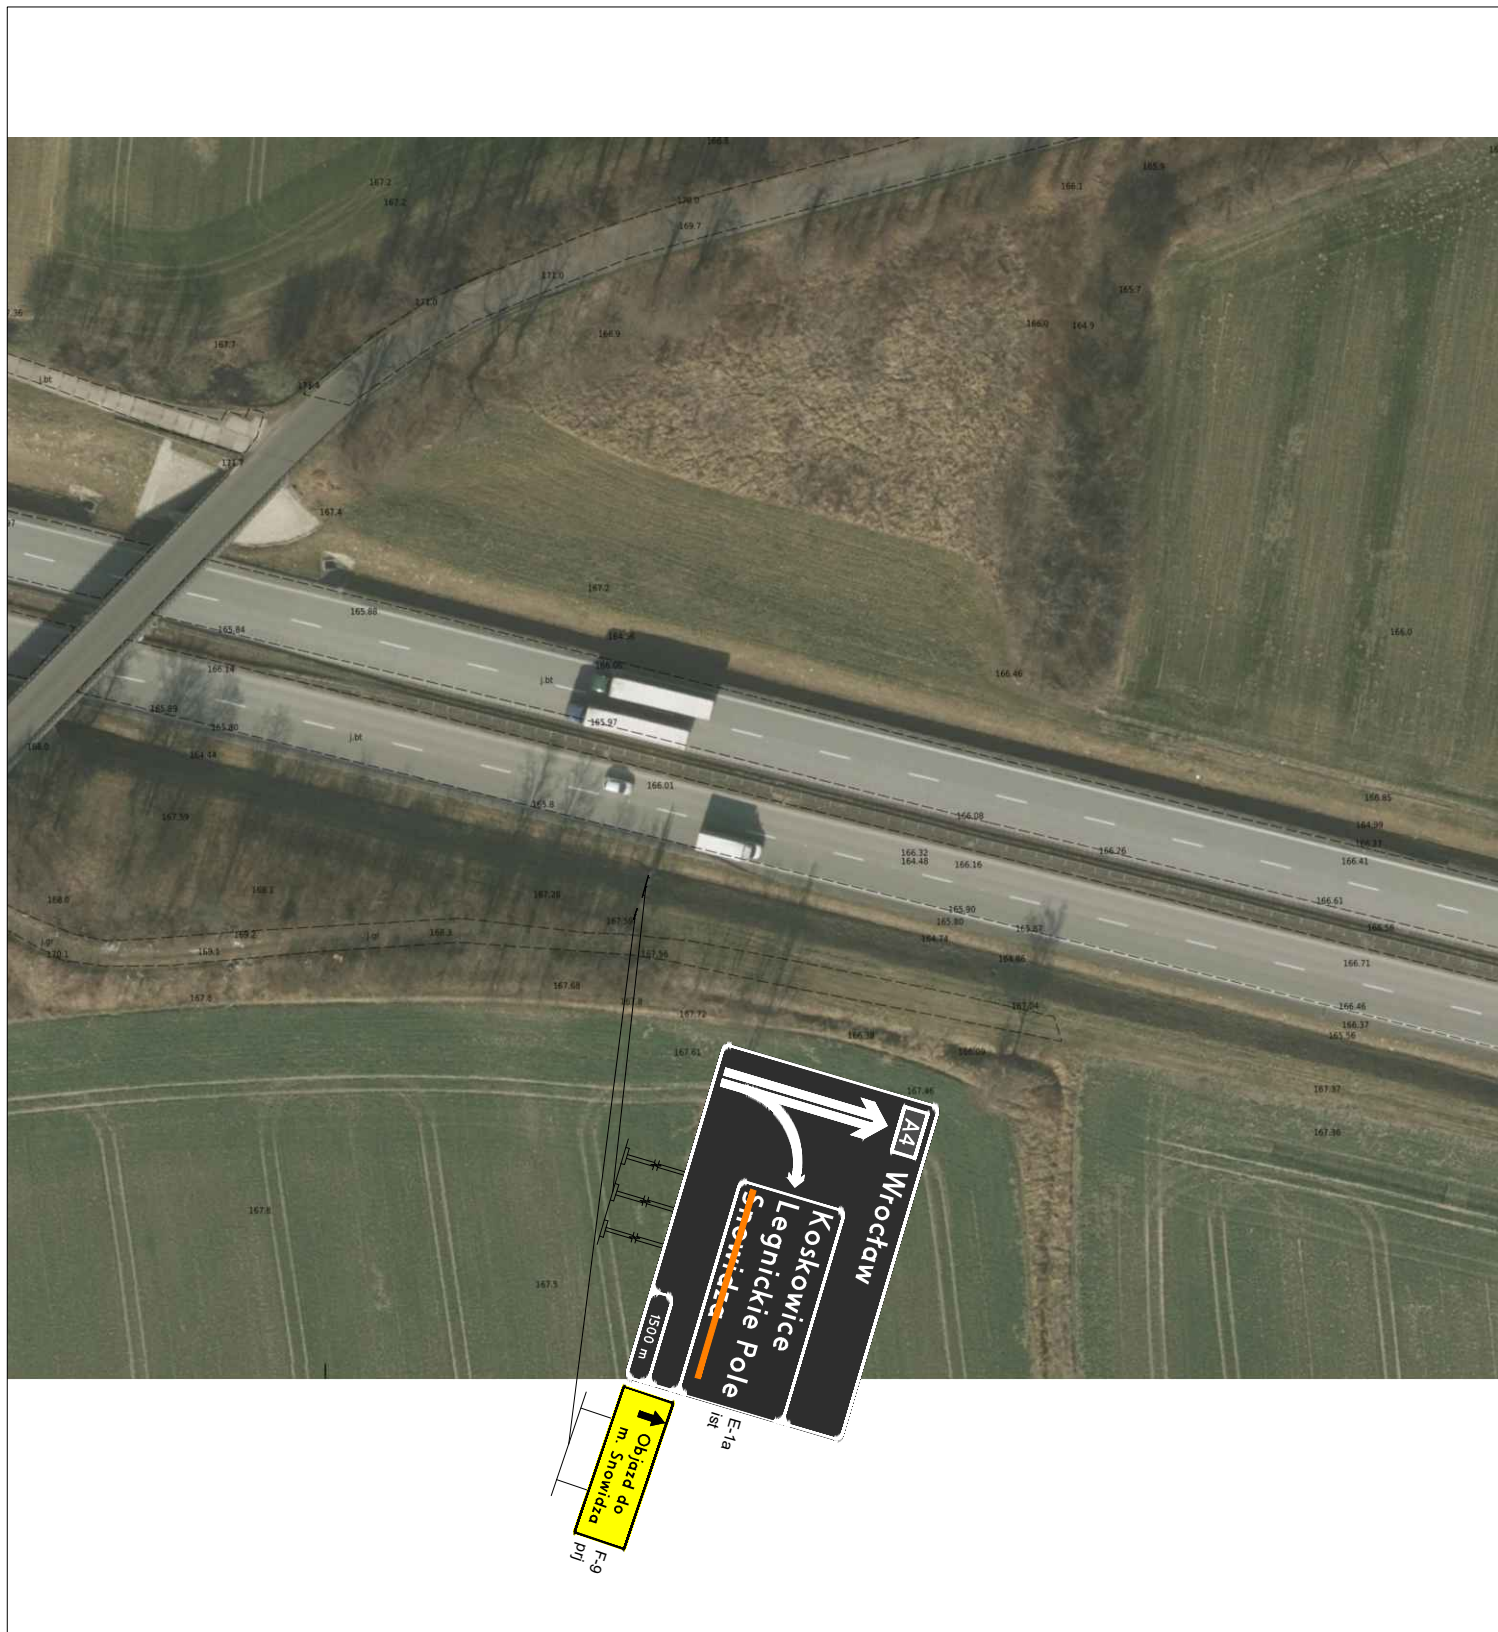

		BIURO PROJEKTÓW I NADZORU BUDOWNICTWA KOMUNIKACYJNEGO "INTERPROJEKT" - DARIUSZ RUSNAK UL. KACZAWSKA 13, DZIWISZÓW, 58-508 JELENIA GÓRA			
Stadium Projekt czasowej organizacji ruchu		Branża drogowa			
Zadanie		Rozbudowa odcinka drogi powiatowej nr 2186D w miejscowości Mikołajowice			
Tytuł rysunku		Plan sytuacyjny			
Stanowisko	Imię i nazwisko	Nr. uprawnień	Podpis	Skala	Nr rys.
Projektant branży drogowej	mgr inż. Dariusz Rusnak	Nr 12/96/ZG do projektowania bez ograniczeń w specjalności konstrukcyjno-budowlanej		1:1000	2.10
				Data opracowania 17.07.2025r.	

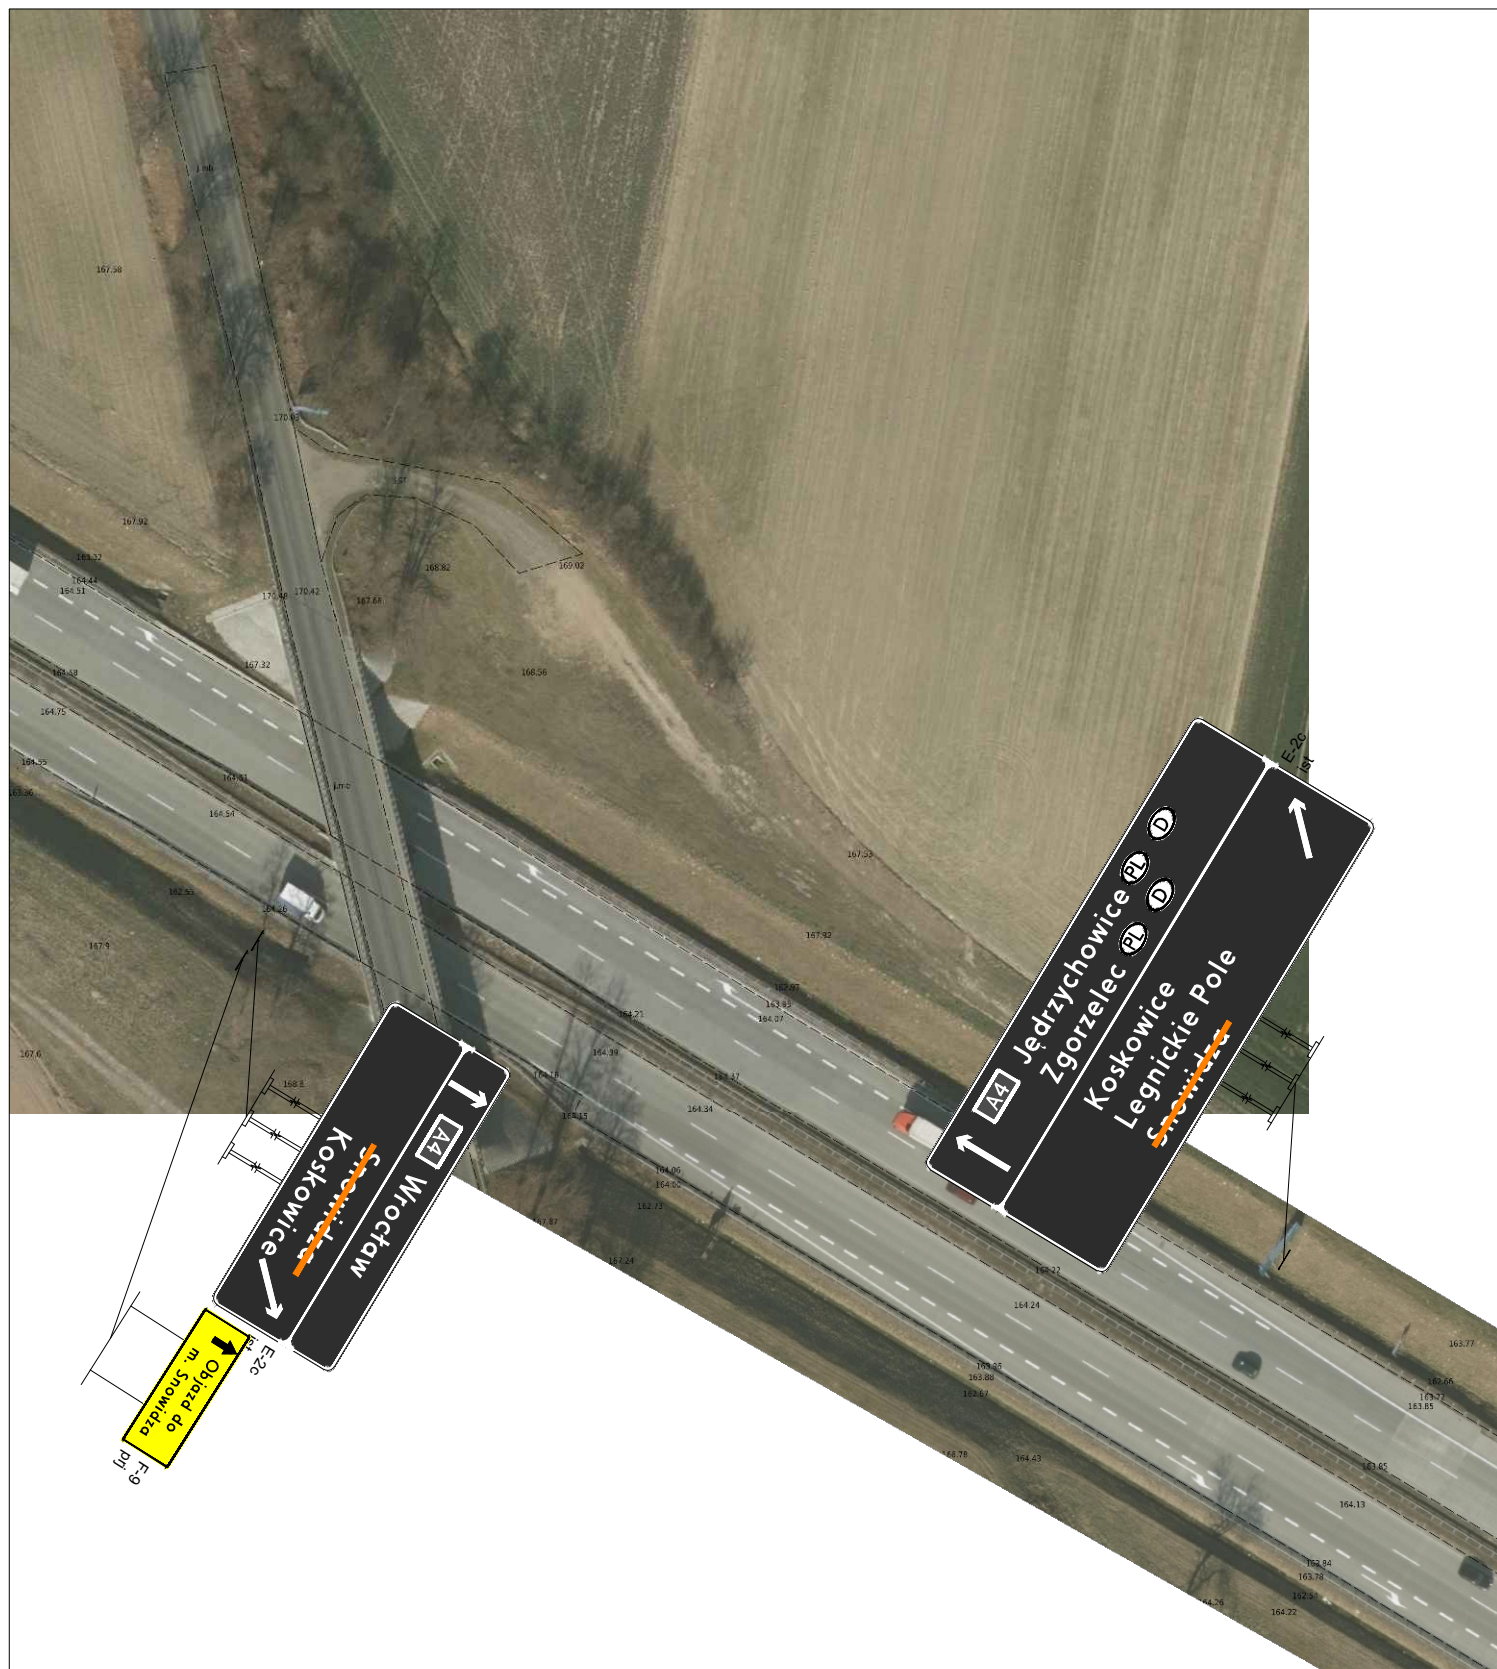


		BIURO PROJEKTÓW I NADZORU BUDOWNICTWA KOMUNIKACYJNEGO "INTERPROJEKT" - DARIUSZ RUSNAK UL. KACZAWSKA 13, DZIWISZÓW, 58-508 JELENIA GÓRA			
Stadium Projekt czasowej organizacji ruchu		Branża drogowa			
Zadanie		Rozbudowa odcinka drogi powiatowej nr 2186D w miejscowości Mikołajowice			
Tytuł rysunku		Plan sytuacyjny			
Stanowisko	Imię i nazwisko	Nr. uprawnień	Podpis	Skala	Nr rys.
Projektant branży drogowej	mgr inż. Dariusz Rusnak	Nr 12/96/ZG do projektowania bez ograniczeń w specjalności konstrukcyjno-budowlanej		1:1000	2.12
				Data opracowania 17.07.2025r.	

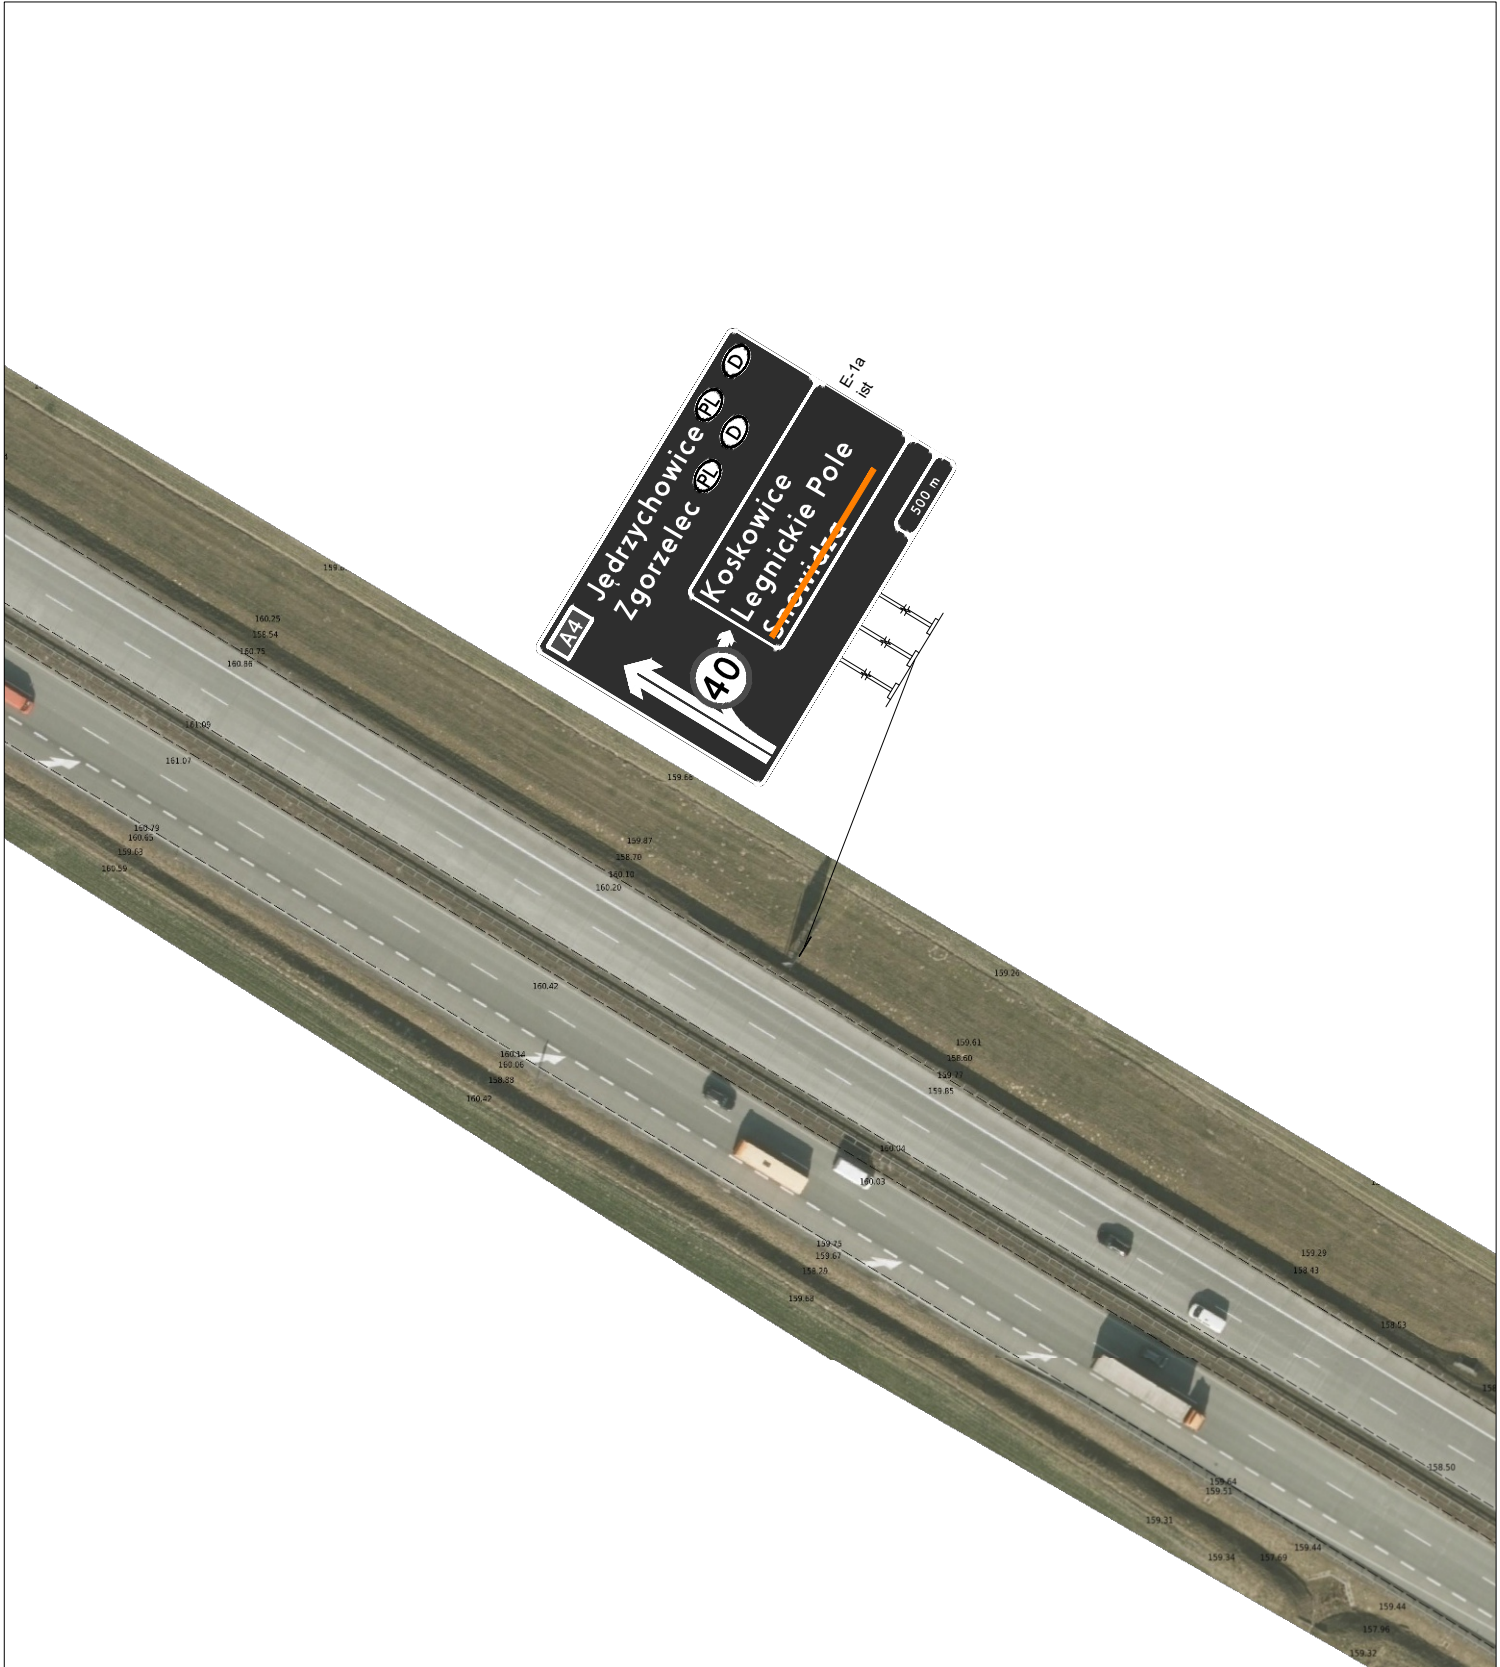


		BIURO PROJEKTÓW I NADZORU BUDOWNICTWA KOMUNIKACYJNEGO "INTERPROJEKT" - DARIUSZ RUSNAK UL. KACZAWSKA 13, DZIWISZÓW, 58-508 JELENIA GÓRA			
Stadium Projekt czasowej organizacji ruchu		Branża drogowa			
Zadanie		Rozbudowa odcinka drogi powiatowej nr 2186D w miejscowości Mikołajowice			
Tytuł rysunku		Plan sytuacyjny			
Stanowisko	Imię i nazwisko	Nr. uprawnień	Podpis	Skala	Nr rys.
Projektant branży drogowej	mgr inż. Dariusz Rusnak	Nr 12/96/ZG do projektowania bez ograniczeń w specjalności konstrukcyjno-budowlanej		1:1000	2.13
				Data opracowania 17.07.2025r.	




		BIURO PROJEKTÓW I NADZORU BUDOWNICTWA KOMUNIKACYJNEGO "INTERPROJEKT" - DARIUSZ RUSNAK UL. KACZAWSKA 13, DZIWISZÓW, 58-508 JELENIA GÓRA			
Stadium Projekt czasowej organizacji ruchu		Branża drogowa			
Zadanie		Rozbudowa odcinka drogi powiatowej nr 2186D w miejscowości Mikołajowice			
Tytuł rysunku		Plan sytuacyjny			
Stanowisko	Imię i nazwisko	Nr. uprawnień	Podpis	Skala	Nr rys.
Projektant branży drogowej	mgr inż. Dariusz Rusnak	Nr 12/96/ZG do projektowania bez ograniczeń w specjalności konstrukcyjno-budowlanej		1:1000	2.14
					Data opracowania 17.07.2025r.

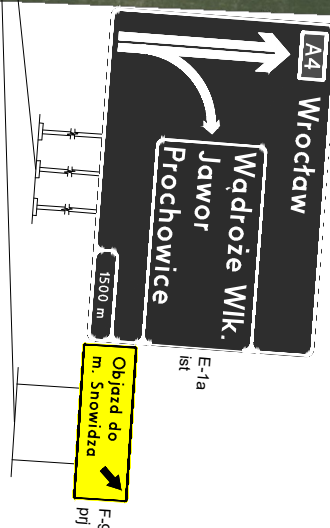


		BIURO PROJEKTÓW I NADZORU BUDOWNICTWA KOMUNIKACYJNEGO "INTERPROJEKT" - DARIUSZ RUSNAK UL. KACZAWSKA 13, DZIWISZÓW, 58-508 JELENIA GÓRA			
Stadium Projekt czasowej organizacji ruchu		Branża drogowa			
Zadanie		Rozbudowa odcinka drogi powiatowej nr 2186D w miejscowości Mikołajowice			
Tytuł rysunku		Plan sytuacyjny			
Stanowisko	Imię i nazwisko	Nr. uprawnień	Podpis	Skala	Nr rys.
Projektant branży drogowej	mgr inż. Dariusz Rusnak	Nr 12/96/ZG do projektowania bez ograniczeń w specjalności konstrukcyjno-budowlanej		1:1000	2.15
				Data opracowania 17.07.2025r.	

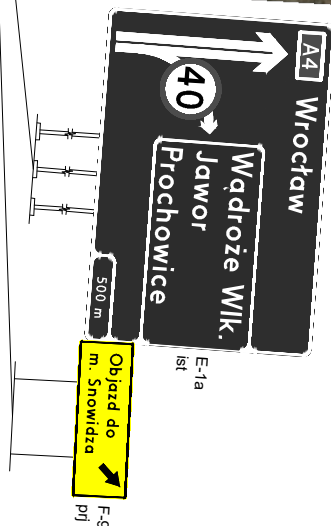

		BIURO PROJEKTÓW I NADZORU BUDOWNICTWA KOMUNIKACYJNEGO "INTERPROJEKT" - DARIUSZ RUSNAK UL. KACZAWSKA 13, DZIWISZÓW, 58-508 JELENIA GÓRA			
Stadium Projekt czasowej organizacji ruchu		Branża drogowa			
Zadanie		Rozbudowa odcinka drogi powiatowej nr 2186D w miejscowości Mikołajowice			
Tytuł rysunku		Plan sytuacyjny			
Stanowisko	Imię i nazwisko	Nr. uprawnień	Podpis	Skala	Nr rys.
Projektant branży drogowej	mgr inż. Dariusz Rusnak	Nr 12/96/ZG do projektowania bez ograniczeń w specjalności konstrukcyjno-budowlanej		1:1000	2.16
				Data opracowania 17.07.2025r.	

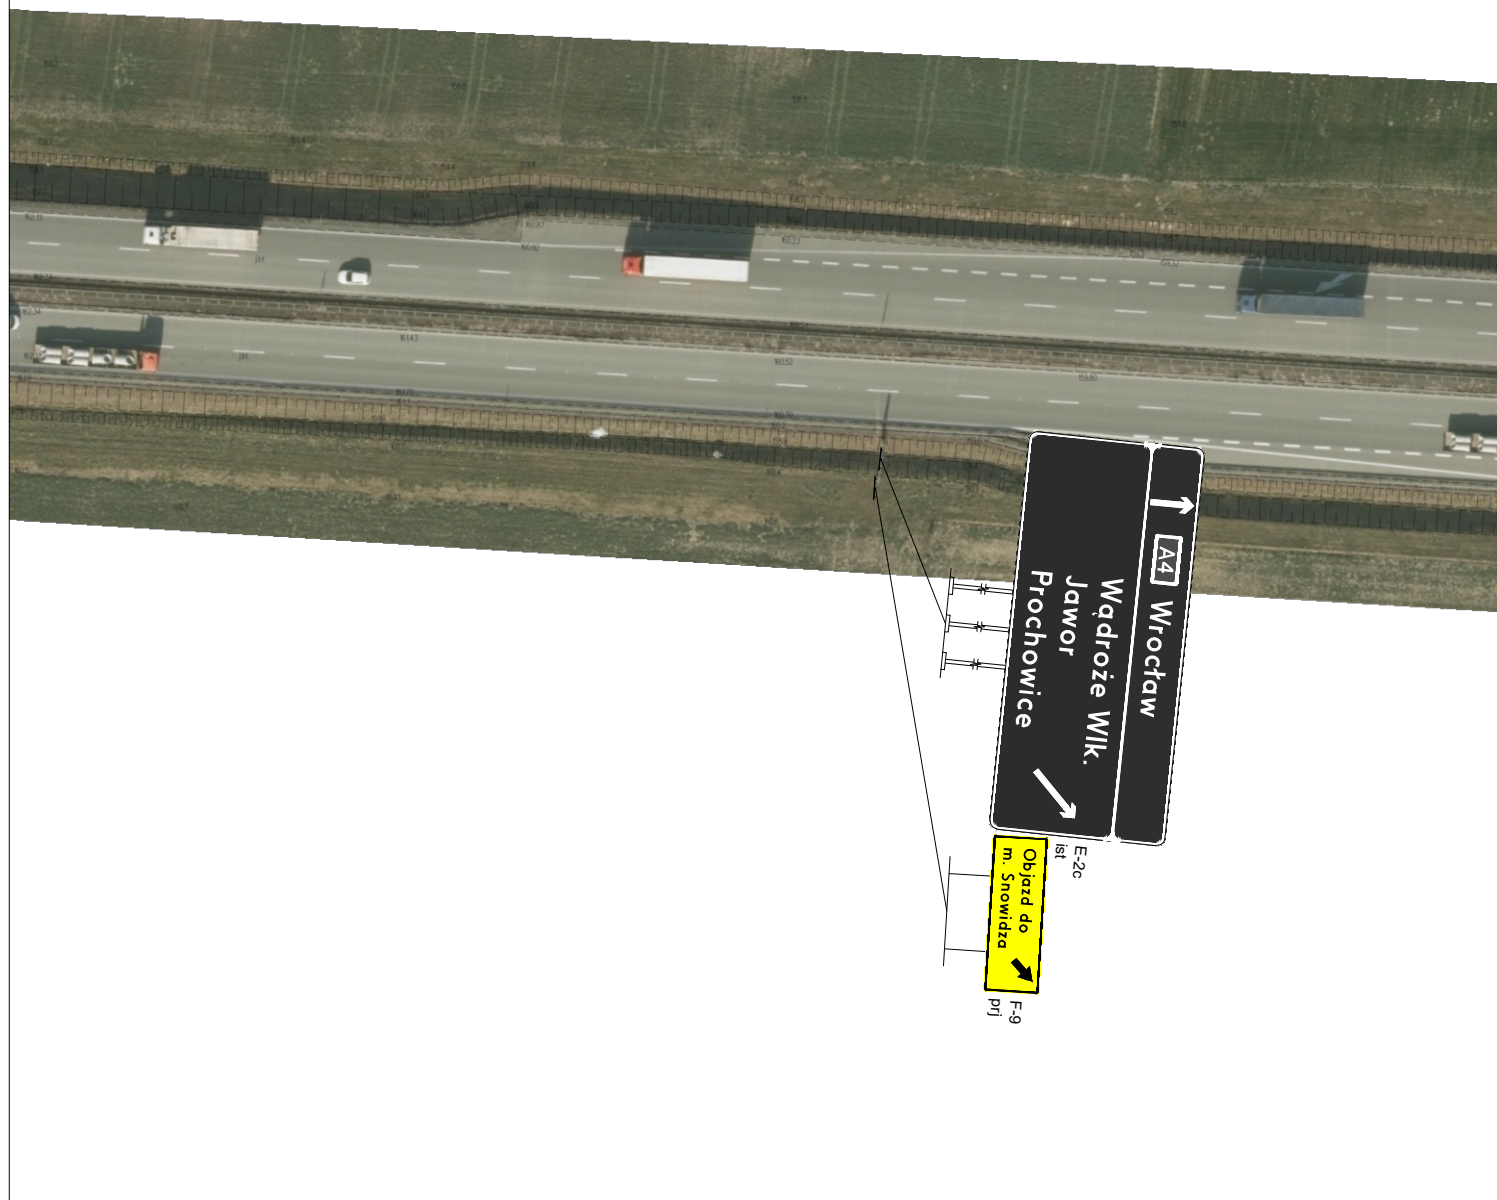


		BIURO PROJEKTÓW I NADZORU BUDOWNICTWA KOMUNIKACYJNEGO "INTERPROJEKT" - DARIUSZ RUSNAK UL. KACZAWSKA 13, DZIWISZÓW, 58-508 JELENIA GÓRA			
Stadium Projekt czasowej organizacji ruchu		Branża drogowa			
Zadanie		Rozbudowa odcinka drogi powiatowej nr 2186D w miejscowości Mikołajowice			
Tytuł rysunku		Plan sytuacyjny			
Stanowisko	Imię i nazwisko	Nr. uprawnień	Podpis	Skala	Nr rys.
Projektant branży drogowej	mgr inż. Dariusz Rusnak	Nr 12/96/ZG do projektowania bez ograniczeń w specjalności konstrukcyjno-budowlanej		1:1000	2.17
				Data opracowania 17.07.2025r.	

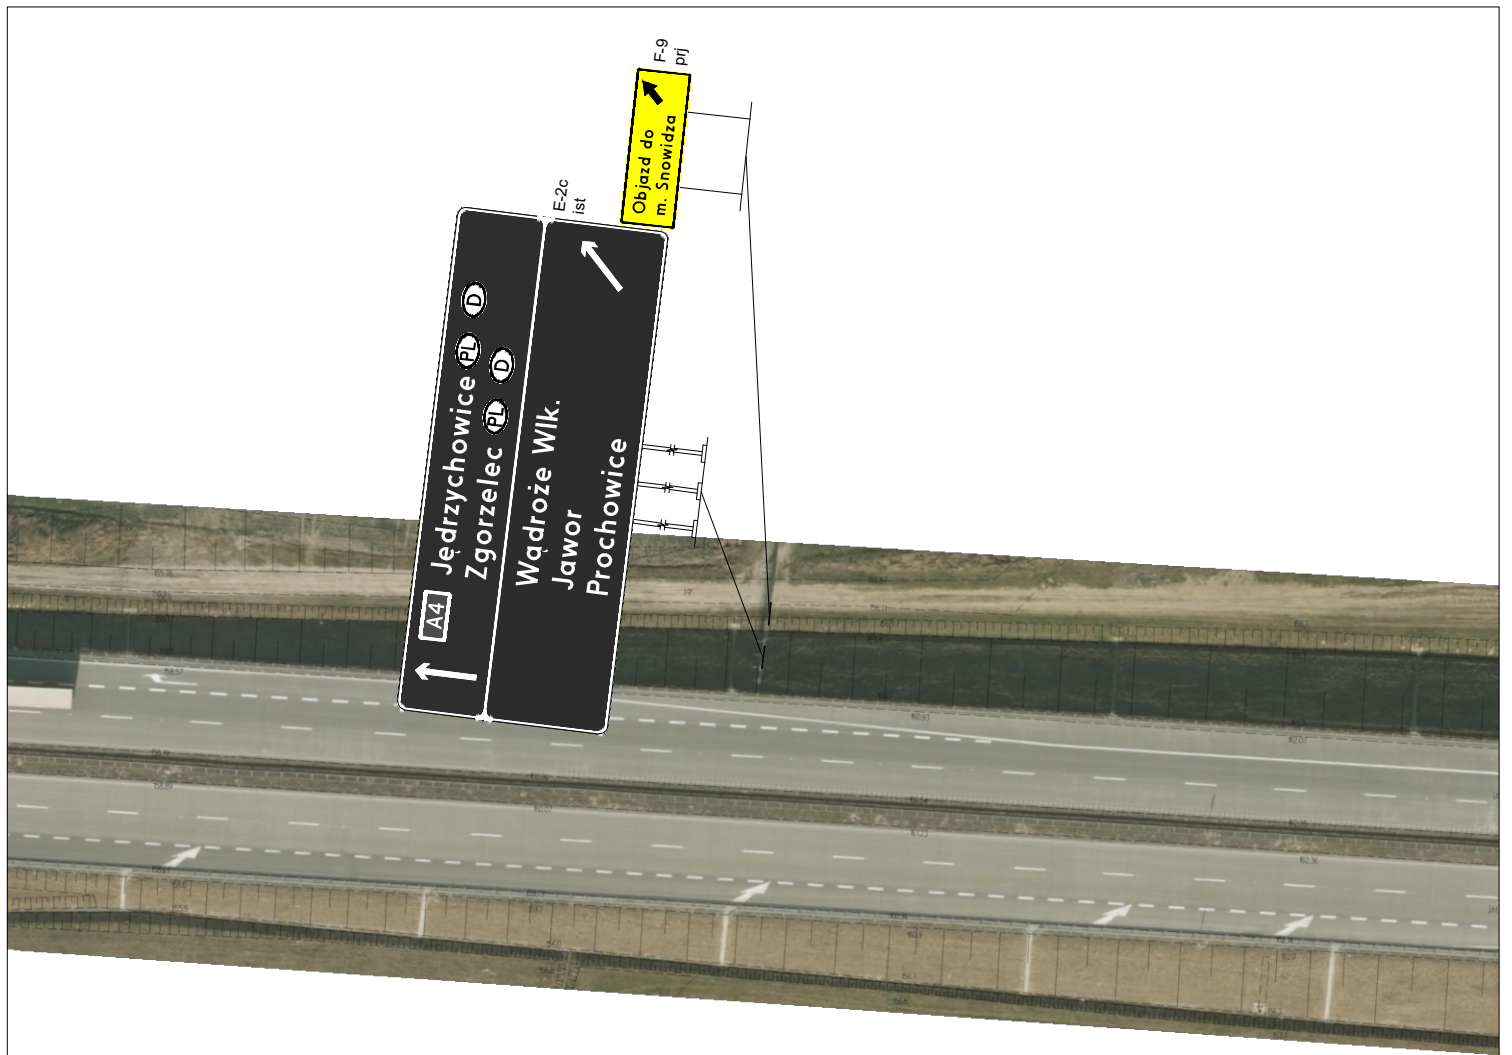

		BIURO PROJEKTÓW I NADZORU BUDOWNICTWA KOMUNIKACYJNEGO "INTERPROJEKT" - DARIUSZ RUSNAK UL. KACZAWSKA 13, DZIWISZÓW, 58-508 JELENIA GÓRA			
Stadium Projekt czasowej organizacji ruchu		Branża drogowa			
Zadanie		Rozbudowa odcinka drogi powiatowej nr 2186D w miejscowości Mikołajowice			
Tytuł rysunku		Plan sytuacyjny			
Stanowisko	Imię i nazwisko	Nr. uprawnień	Podpis	Skala	Nr rys.
Projektant branży drogowej	mgr inż. Dariusz Rusnak	Nr 12/96/ZG do projektowania bez ograniczeń w specjalności konstrukcyjno-budowlanej		1:1000	2.18
				Data opracowania 17.07.2025r.	



		BIURO PROJEKTÓW I NADZORU BUDOWNICTWA KOMUNIKACYJNEGO "INTERPROJEKT" - DARIUSZ RUSNAK UL. KACZAWSKA 13, DZIWISZÓW, 58-508 JELENIA GÓRA			
Stadium Projekt czasowej organizacji ruchu		Branża drogowa			
Zadanie		Rozbudowa odcinka drogi powiatowej nr 2186D w miejscowości Mikołajowice			
Tytuł rysunku		Plan sytuacyjny			
Stanowisko	Imię i nazwisko	Nr. uprawnień	Podpis	Skala	Nr rys.
Projektant branży drogowej	mgr inż. Dariusz Rusnak	Nr 12/96/ZG do projektowania bez ograniczeń w specjalności konstrukcyjno-budowlanej		1:1000	2.19
					Data opracowania 17.07.2025r.

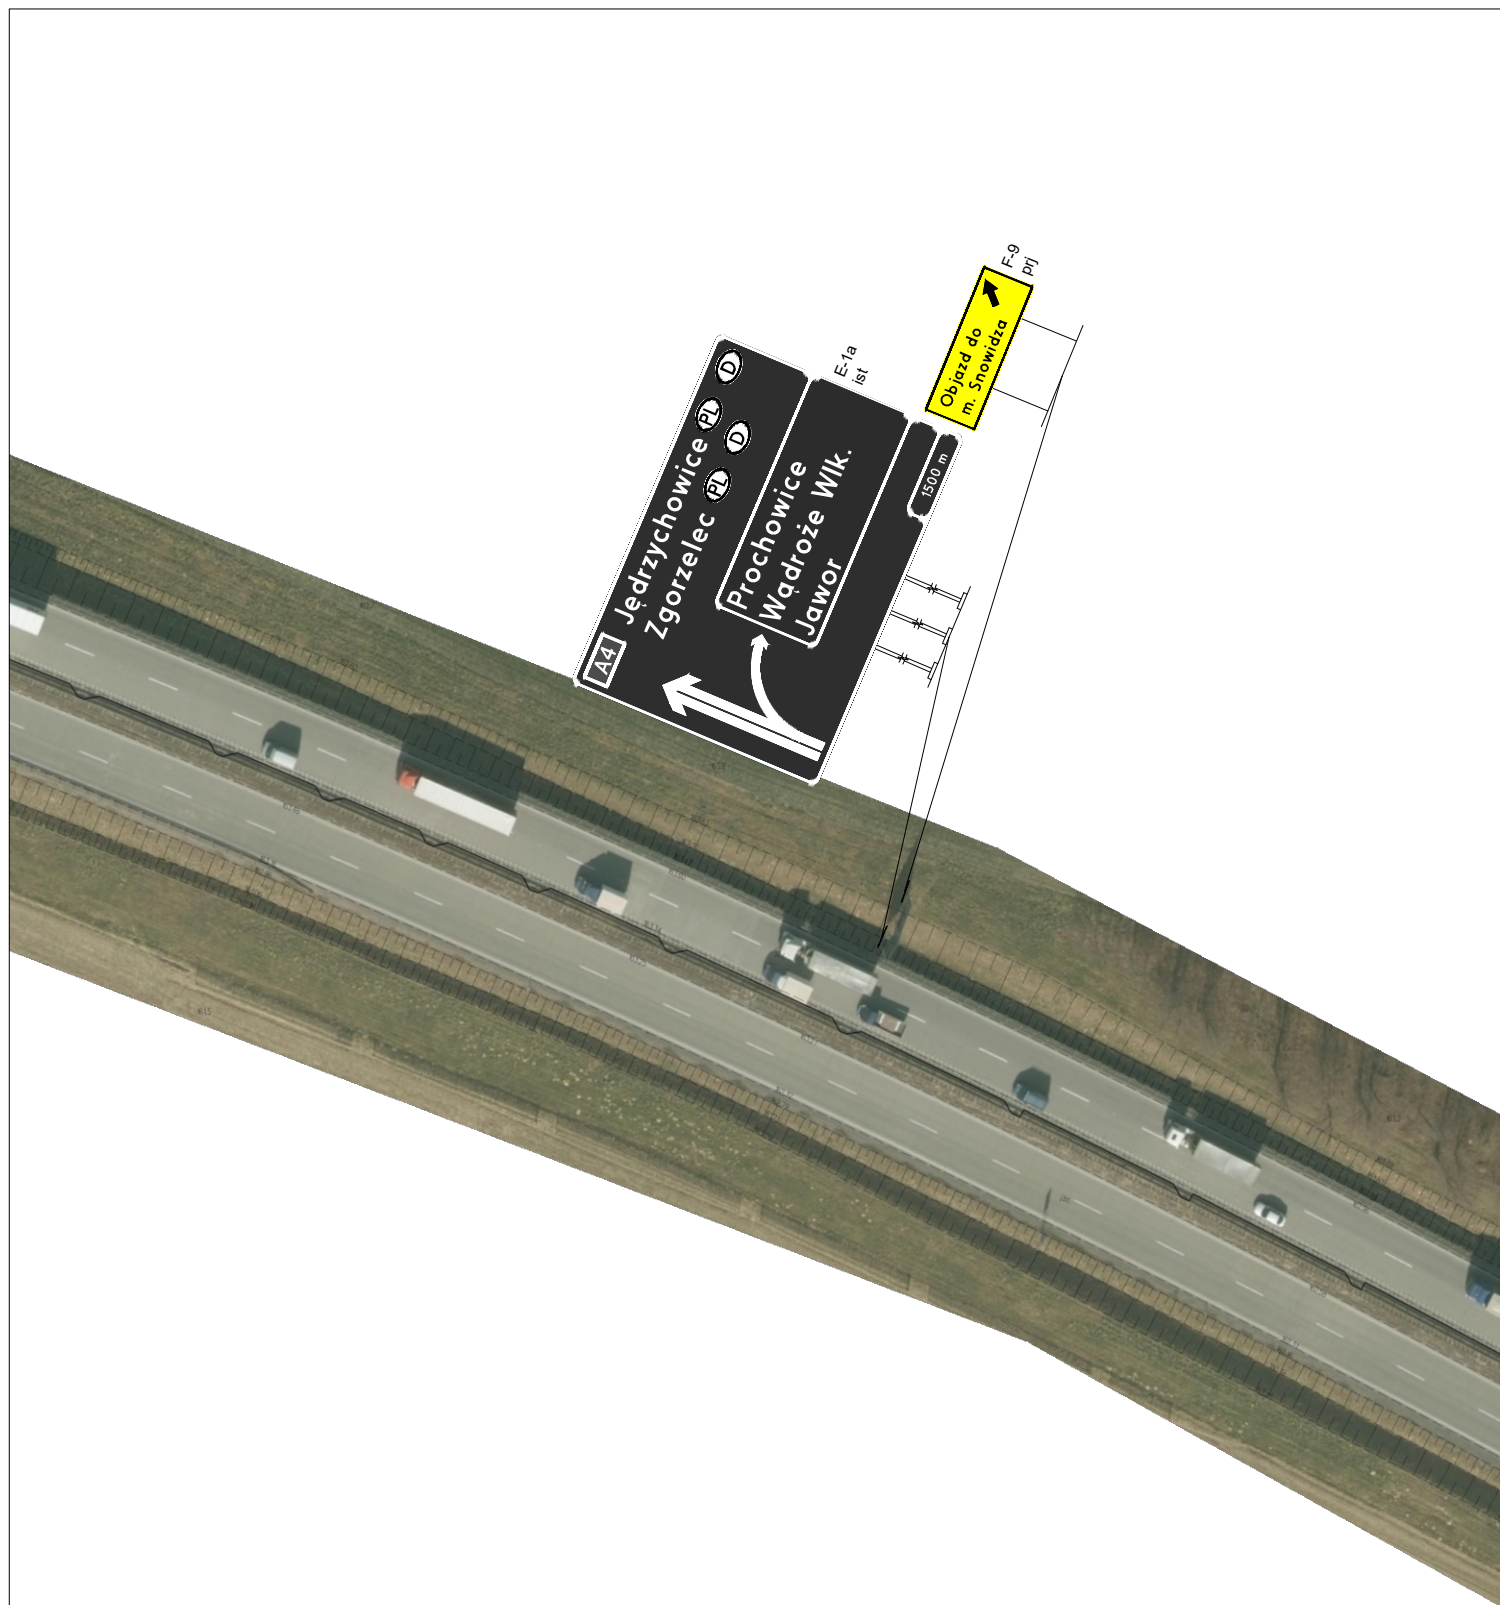

		BIURO PROJEKTÓW I NADZORU BUDOWNICTWA KOMUNIKACYJNEGO "INTERPROJEKT" - DARIUSZ RUSNAK UL. KACZAWSKA 13, DZIWISZÓW, 58-508 JELENIA GÓRA			
Stadium Projekt czasowej organizacji ruchu		Branża drogowa			
Zadanie		Rozbudowa odcinka drogi powiatowej nr 2186D w miejscowości Mikołajowice			
Tytuł rysunku		Plan sytuacyjny			
Stanowisko	Imię i nazwisko	Nr. uprawnień	Podpis	Skala	Nr rys.
Projektant branży drogowej	mgr inż. Dariusz Rusnak	Nr 12/96/ZG do projektowania bez ograniczeń w specjalności konstrukcyjno-budowlanej		1:1000	2.20
				Data opracowania 17.07.2025r.	