



Audytor-BRD Agnieszka Kamińska
ul. Budziszewska 128/11, 54-436 Wrocław
www.audytor-brd.net



Nazwa rysunku	Plan sytuacyjny - czasowa organizacja ruchu.			
Skala	Data	Projektant / Audytor BRD	Podpis	Nr rys
1:500	02.2017	mgr inż. Agnieszka Kamińska	<i>A. Kamińska</i>	16

OBJAZD 2 w połączeniu z etapem 1

Legenda:

- znaki pionowe istniejące
- znaki pionowe tymczasowe
- urządzenia brd
- znaki poziome istniejące
- znaki poziome tymczasowe
- wymiar rzeczywisty
- wymiar przybliżony

Łączy rys 7

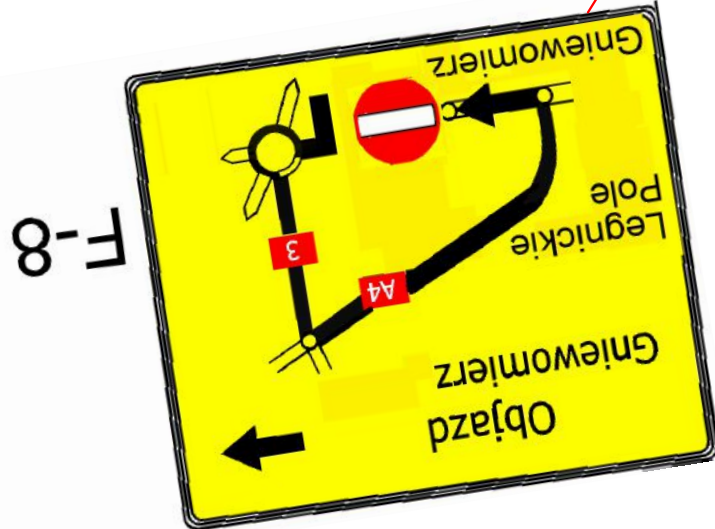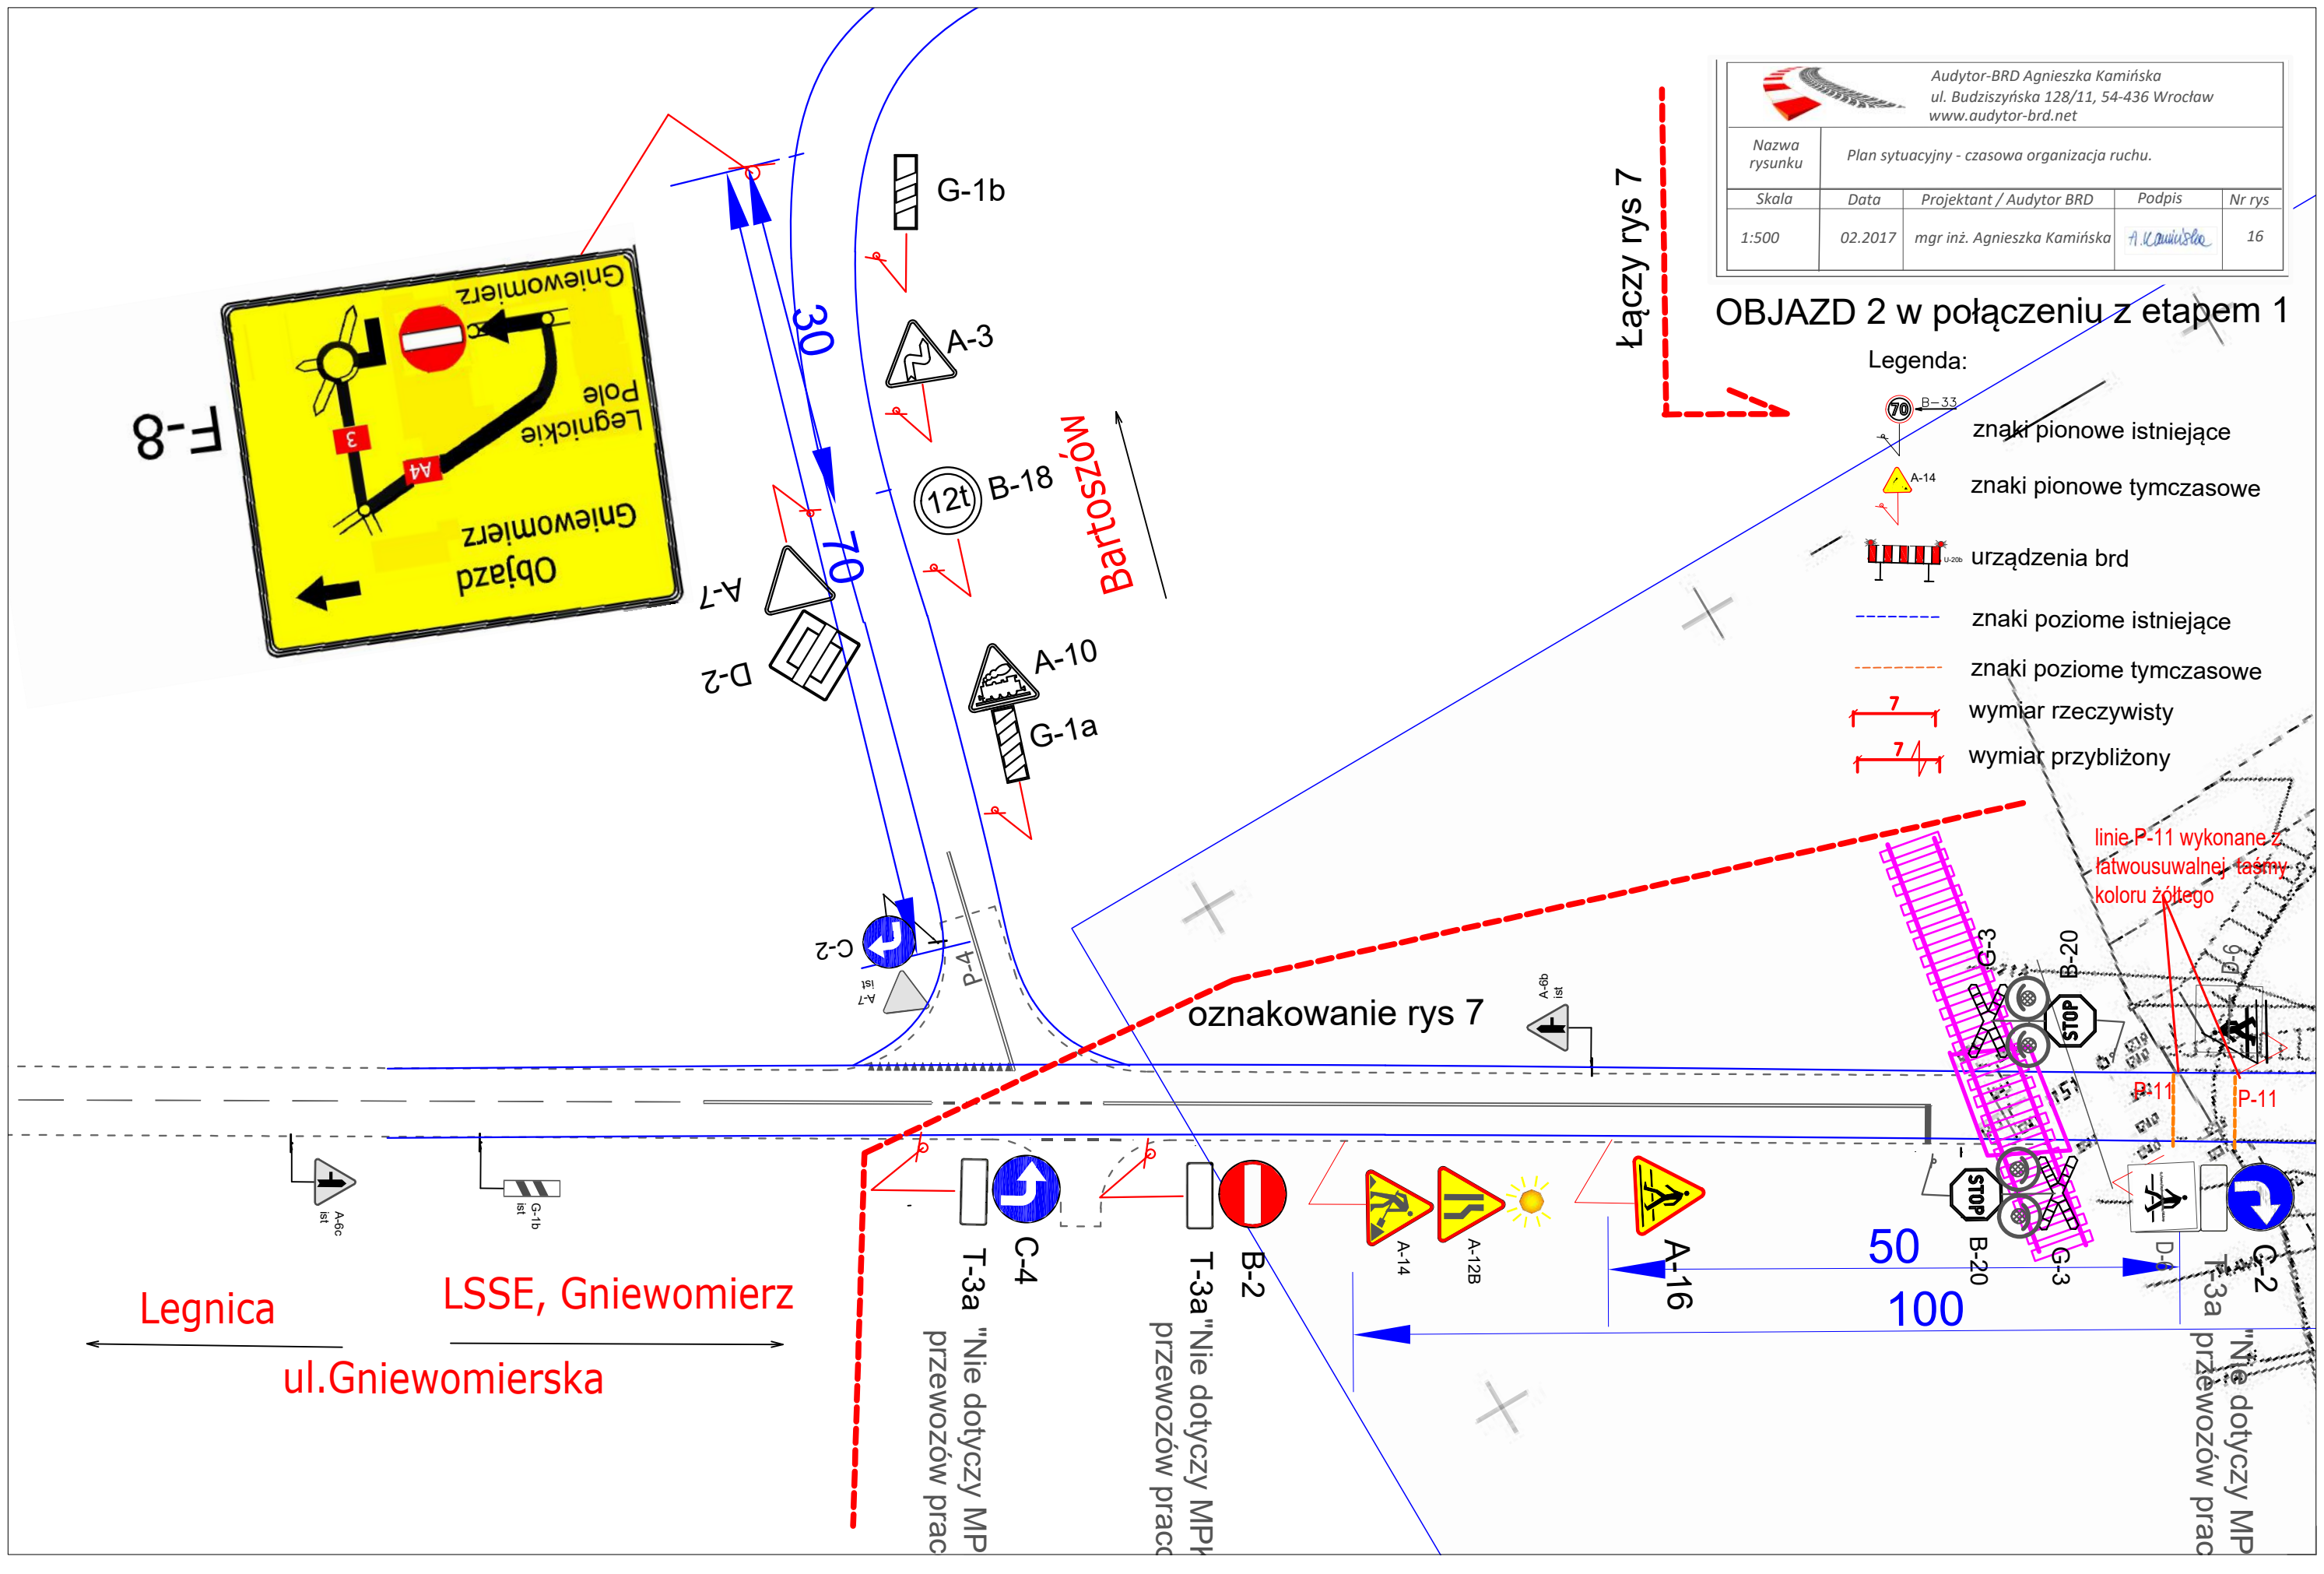

Legnica

LSSE, Gniewomierz

ul. Gniewomierska

oznakowanie rys 7

linie P-11 wykonane z łatwousuwalnej taśmy koloru żółtego